


Tabulka místností 1.NP		
Č.M.	Název místnosti	Plocha (m ²)
BYT A		
101	WC	4,00
102	chodba + zádveří	10,50
103	obývací pokoj + kk	30,50
104	ložnice	15,00
105	koupelna	7,00
106	ložnice	13,00
107	sklad	2,00
		82,00 m²

BYT A
3+kk 82 m² + 37 m² zahrádka

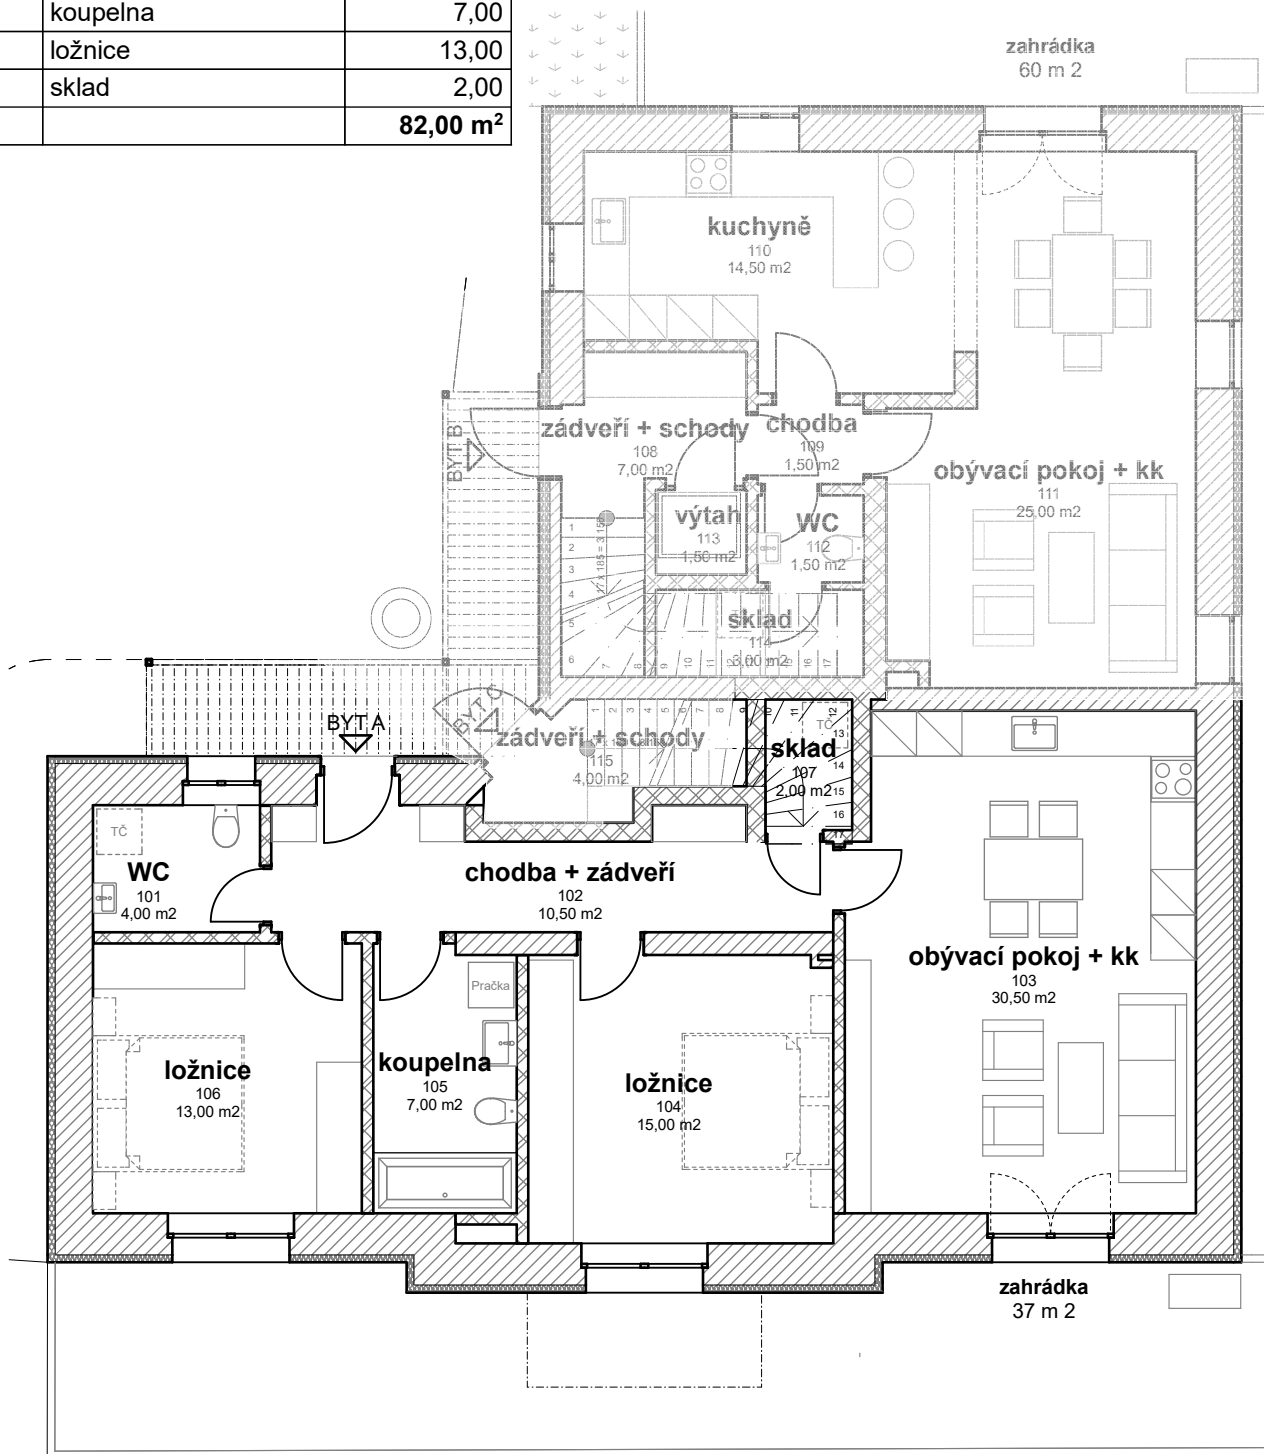

název projektu:
RD Křeslice

umístění stavby:
 Dolnokřeslická 44
 Praha 10 - Křeslice, p.č. 171, 178/32

název výkresu:
Půdorys bytu A

vypracoval: Ing. arch. Markéta Březinová
 autorizoval: Ing. arch. Jan Štěpán ČKAIT - 0014034

měřítko: 1:100, 1:1

datum: 11/2021

stupeň: UR + SP

formát: 2 x A4

zhotovitel: **INOFEOS, a.s.**
 Hostivařská 72/5, 102 00 Praha 10 IČO: 28217969

číslo výkresu:

A