

**Objekt** A1  
**Byt číslo** A1.10.01  
**Dispozice** 3+kk  
**Podlaží** 1. NP

A1.10.01.01	CHODBA	8,2 m <sup>2</sup>
A1.10.01.02	OP+KK	28,7 m <sup>2</sup>
A1.10.01.03	POKOJ	12,6 m <sup>2</sup>
A1.10.01.04	POKOJ	17,1 m <sup>2</sup>
A1.10.01.05	KOUPELNA	3,5 m <sup>2</sup>
A1.10.01.06	WC	1,5 m <sup>2</sup>

**Užitná plocha** 71,6 m<sup>2</sup>  
**Celková podlahová plocha** 78,2 m<sup>2</sup>


A1.10.01.07	TERASA	19,3 m <sup>2</sup>
A1.10.01.08	ZAHRADA	103,7 m <sup>2</sup>




měřítko 1 : 100  
 0 1 2 3m

Upozornění: Plochy jednotlivých místností jsou orientační, podlahová plocha bytů je vypočtena dle nařízení vlády č. 366/2013 Sb.

Vyobrazené zařízení v plánech bytů (nábytek, kuchyňská linka, elektrické spotřebiče atd.) není součástí dodávky. Rozsah dodávky je specifikován ve standardu. Investor si vyhrazuje právo na drobné úpravy.

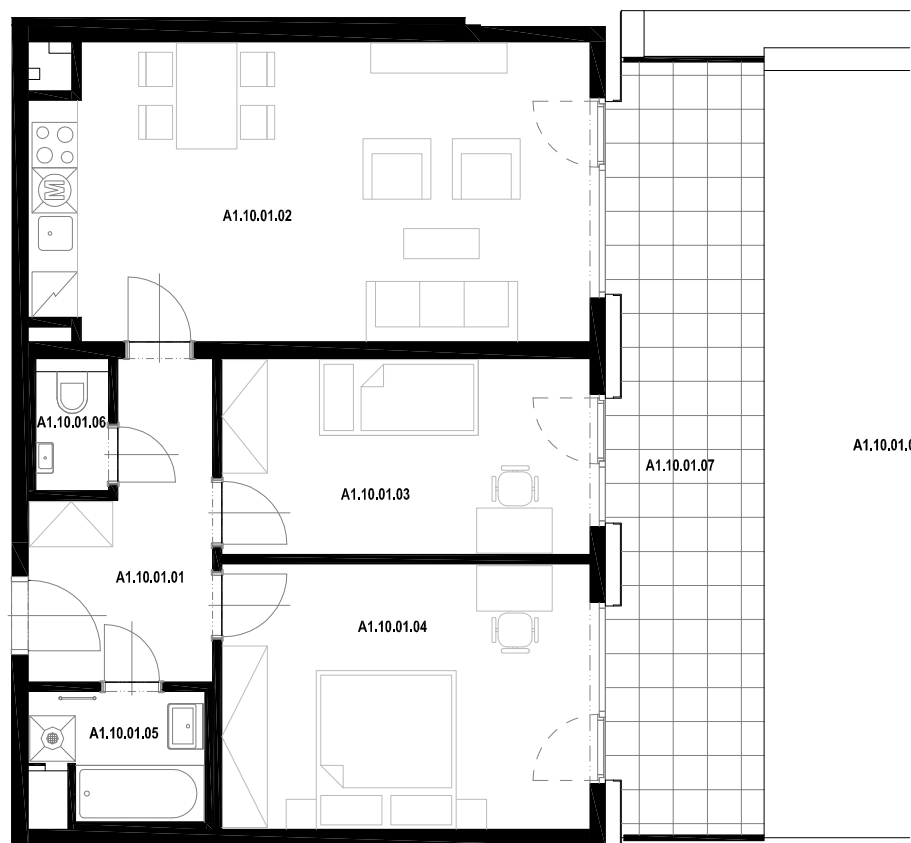

Půdorys podlaží

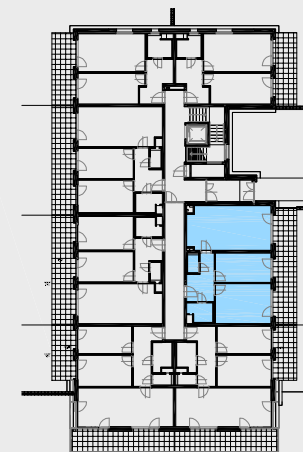

Pohled



Situace

