

Objekt A1
Byt číslo A1.20.03
Dispozice 3+kk
Podlaží 2. NP

A1.20.03.01	CHODBA	9,8 m ²
A1.20.03.02	OP+KK	28,8 m ²
A1.20.03.03	WC	1,6 m ²
A1.20.03.04	KOUPELNA	4,1 m ²
A1.20.03.05	POKOJ	11,5 m ²
A1.20.03.06	POKOJ	13,0 m ²

Užitná plocha 68,8 m²
Celková podlahová plocha 74,3 m²


A1.20.03.07 BALKON 16,1 m²




měřítko 1 : 100
 0 1 2 3m

Upozornění: Plochy jednotlivých místností jsou orientační, podlahová plocha bytů je vypočtena dle nařízení vlády č. 366/2013 Sb.

Vyobrazené zařízení v plánech bytů (nábytek, kuchyňská linka, elektrické spotřebiče atd.) není součástí dodávky. Rozsah dodávky je specifikován ve standardu. Investor si vyhrazuje právo na drobné úpravy.

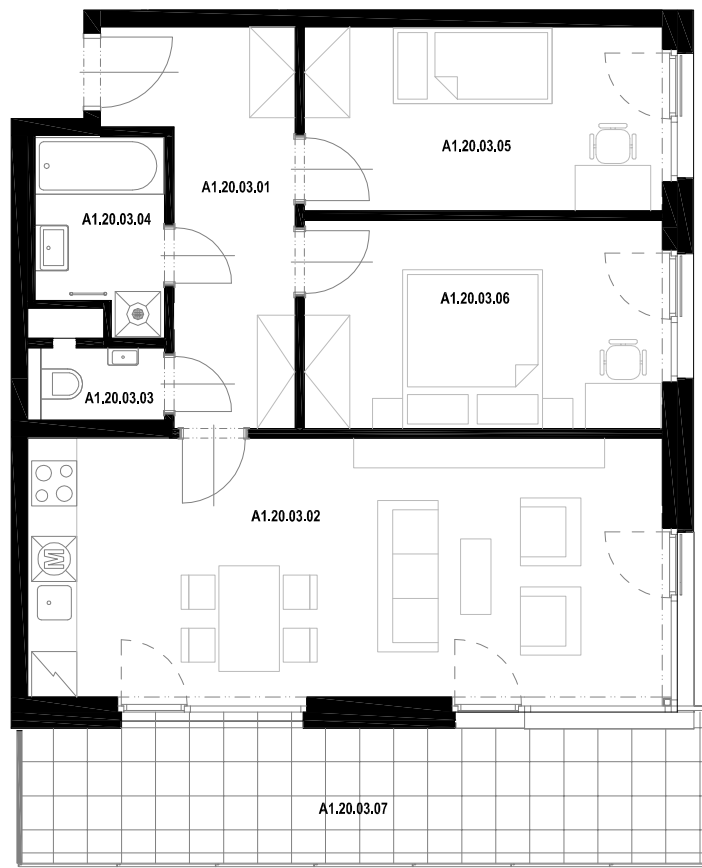

Půdorys podlaží

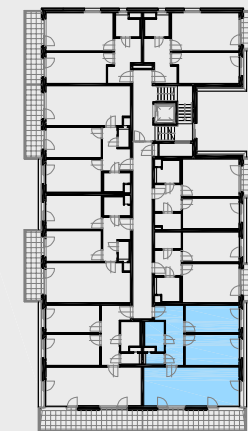

Pohled



Situace

