

Objekt **A2**
Byt číslo **A2.10.01**
Dispozice **3+kk**
Podlaží **1. NP**

A2.10.01.01	CHODBA	9,4 m ²
A2.10.01.02	OP+KK	27,9 m ²
A2.10.01.03	POKOJ	13,1 m ²
A2.10.01.04	POKOJ	14,9 m ²
A2.10.01.05	WC	2,1 m ²
A2.10.01.06	KOUPELNA	4,0 m ²

Užitná plocha **71,4 m²**
Celková podlahová plocha **78,2 m²**


A2.10.01.07	TERASA	19,7 m ²
A2.10.01.08	ZAHRADA	104,3 m ²




měřítko 1 : 100
 0 1 2 3m

Upozornění: Plochy jednotlivých místností jsou orientační, podlahová plocha bytů je vypočtena dle nařízení vlády č. 366/2013 Sb.

Vyobrazené zařízení v plánech bytů (nábytek, kuchyňská linka, elektrické spotřebiče atd.) není součástí dodávky. Rozsah dodávky je specifikován ve standardu. Investor si vyhrazuje právo na drobné úpravy.

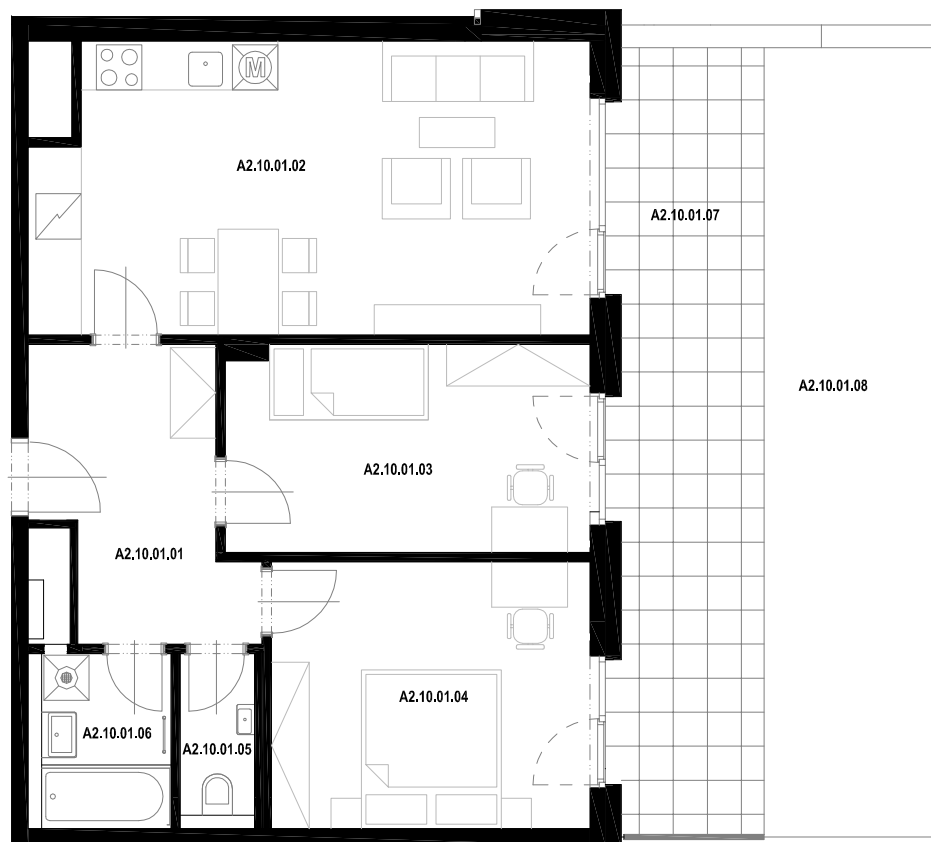

Půdorys podlaží

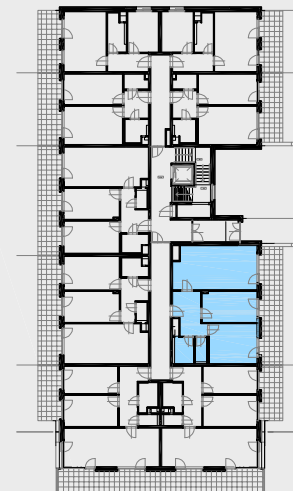

Pohled



Situace

