

**Objekt** A2  
**Byt číslo** A2.10.03  
**Dispozice** 3+kk  
**Podlaží** 1. NP

A2.10.03.01	CHODBA	9,8 m <sup>2</sup>
A2.10.03.02	OP+KK	28,8 m <sup>2</sup>
A2.10.03.03	POKOJ	13,0 m <sup>2</sup>
A2.10.03.04	POKOJ	11,5 m <sup>2</sup>
A2.10.03.05	KOUPELNA	4,1 m <sup>2</sup>
A2.10.03.06	WC	1,6 m <sup>2</sup>

**Užitná plocha** 68,8 m<sup>2</sup>  
**Celková podlahová plocha** 74,3 m<sup>2</sup>


A2.10.03.07	BALKON	16,1 m <sup>2</sup>
A2.10.03.08	TERASA	9,2 m <sup>2</sup>
A2.10.03.09	ZAHRADA	66,2 m <sup>2</sup>




měřítko 1 : 100  
 0 1 2 3m

Upozornění: Plochy jednotlivých místností jsou orientační, podlahová plocha bytů je vypočtena dle nařízení vlády č. 366/2013 Sb.

Vyobrazené zařízení v plánech bytů (nábytek, kuchyňská linka, elektrické spotřebiče atd.) není součástí dodávky. Rozsah dodávky je specifikován ve standardu. Investor si vyhrazuje právo na drobné úpravy.

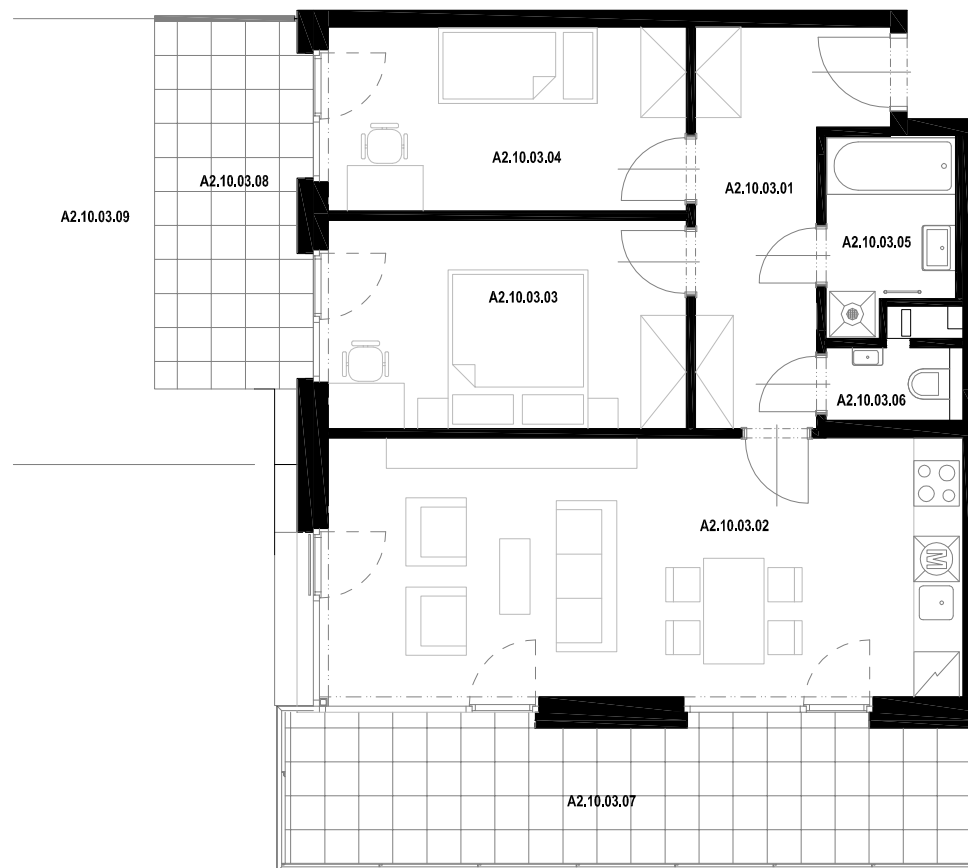

Půdorys podlaží

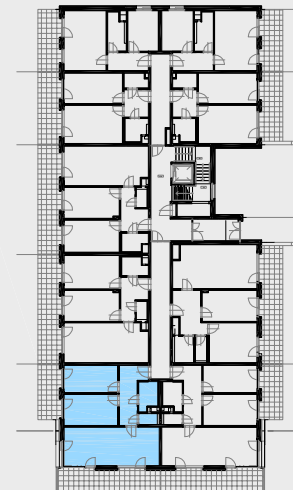

Pohled



Situace

