

Objekt A2
Byt číslo A2.10.05
Dispozice 3+kk
Podlaží 1. NP

| | | |
|-------------|----------|---------------------|
| A2.10.05.01 | CHODBA | 7,2 m ² |
| A2.10.05.02 | OP+KK | 25,7 m ² |
| A2.10.05.03 | WC | 1,5 m ² |
| A2.10.05.04 | KOUPELNA | 3,5 m ² |
| A2.10.05.05 | POKOJ | 14,0 m ² |
| A2.10.05.06 | POKOJ | 13,2 m ² |

Užitná plocha 65,1 m²
Celková podlahová plocha 70,7 m²

| | | |
|-------------|---------|---------------------|
| A2.10.05.07 | TERASA | 18,1 m ² |
| A2.10.05.08 | ZAHRADA | 27,9 m ² |




měřítko 1 : 100




Upozornění: Plochy jednotlivých místností jsou orientační, podlahová plocha bytů je vypočtena dle nařízení vlády č. 366/2013 Sb.

Vyobrazené zařízení v plánech bytů (nábytek, kuchyňská linka, elektrické spotřebiče atd.) není součástí dodávky. Rozsah dodávky je specifikován ve standardu. Investor si vyhrazuje právo na drobné úpravy.

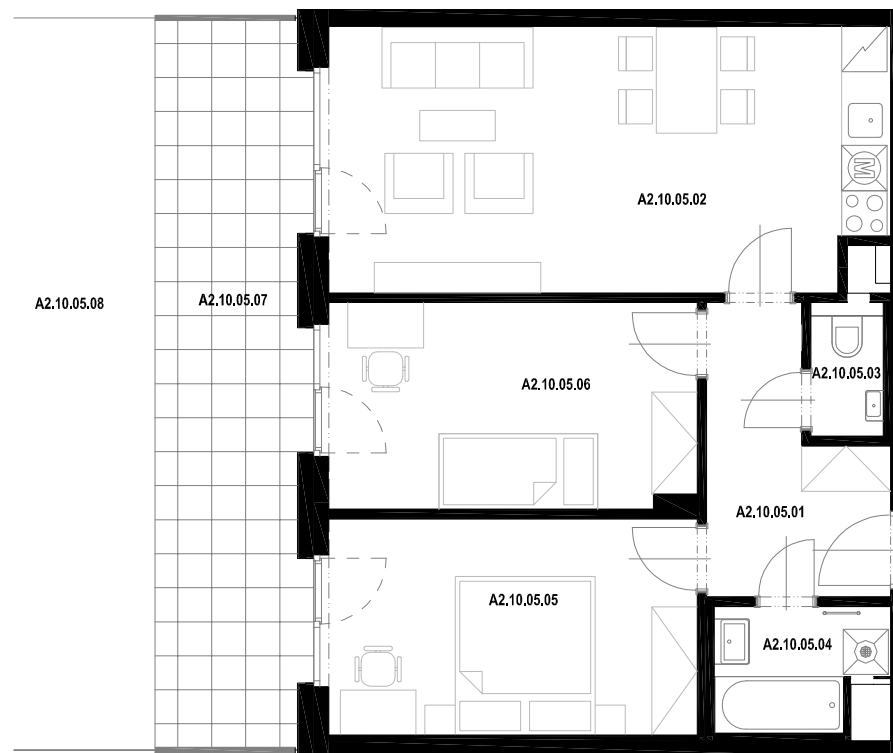

Půdorys podlaží

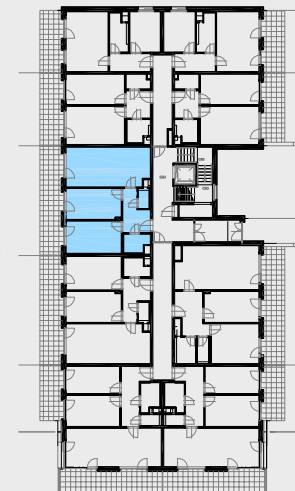

Pohled



Situace

