

**Objekt** **A2**  
**Byt číslo** **A2.10.06**  
**Dispozice** **2+kk**  
**Podlaží** **1. NP**

A2.10.06.01	CHODBA	5,2 m <sup>2</sup>
A2.10.06.02	OP+KK	17,4 m <sup>2</sup>
A2.10.06.03	POKOJ	13,9 m <sup>2</sup>
A2.10.06.04	ŠATNA	2,7 m <sup>2</sup>
A2.10.06.05	KOUPELNA	3,6 m <sup>2</sup>

**Užitná plocha** **42,8 m<sup>2</sup>**  
**Celková podlahová plocha** **46,6 m<sup>2</sup>**


A2.10.06.06	TERASA	12,0 m <sup>2</sup>
A2.10.06.07	ZAHRAHA	18,5 m <sup>2</sup>




měřítko 1 : 100  
 0 1 2 3m

Upozornění: Plochy jednotlivých místností jsou orientační, podlahová plocha bytů je vypočtena dle nařízení vlády č. 366/2013 Sb.

Vyobrazené zařízení v plánech bytů (nábytek, kuchyňská linka, elektrické spotřebiče atd.) není součástí dodávky. Rozsah dodávky je specifikován ve standardu. Investor si vyhrazuje právo na drobné úpravy.

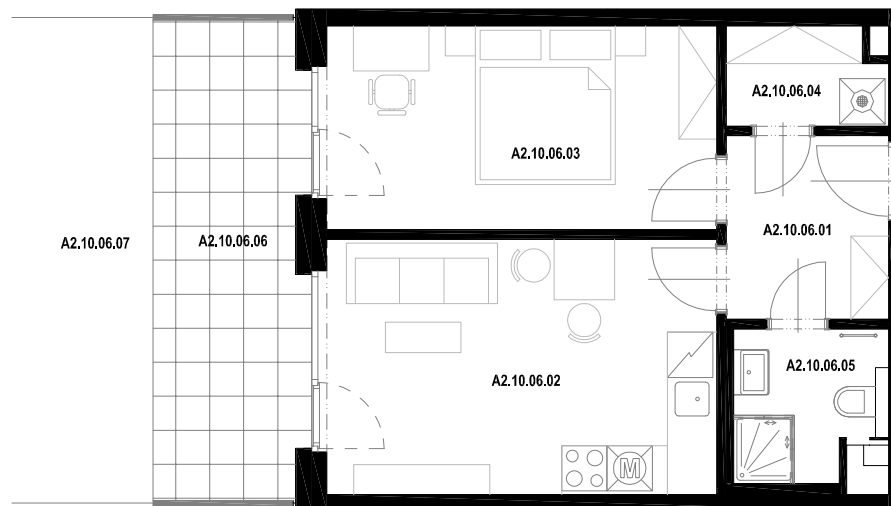

Půdorys podlaží

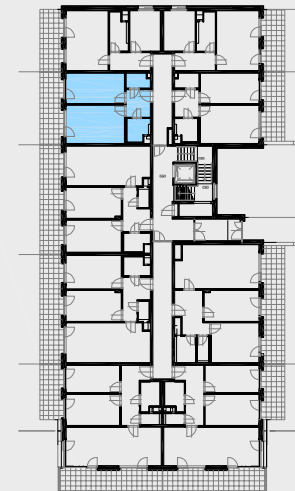

Pohled



Situace

