

Objekt A2
Byt číslo A2.10.09
Dispozice 2+kk
Podlaží 1. NP

A2.10.09.01	CHODBA	5,2 m ²
A2.10.09.02	OP+KK	17,4 m ²
A2.10.09.03	KOUPELNA	3,6 m ²
A2.10.09.04	ŠATNA	2,7 m ²
A2.10.09.05	POKOJ	13,9 m ²

Užitná plocha 42,8 m²
Celková podlahová plocha 46,6 m²


A2.10.09.06	TERASA	11,5 m ²
A2.10.09.07	ZAHRADA	28,5 m ²




měřítko 1 : 100
 0 1 2 3m

Upozornění: Plochy jednotlivých místností jsou orientační, podlahová plocha bytů je vypočtena dle nařízení vlády č. 366/2013 Sb.

Vyobrazené zařízení v plánech bytů (nábytek, kuchyňská linka, elektrické spotřebiče atd.) není součástí dodávky. Rozsah dodávky je specifikován ve standardu. Investor si vyhrazuje právo na drobné úpravy.

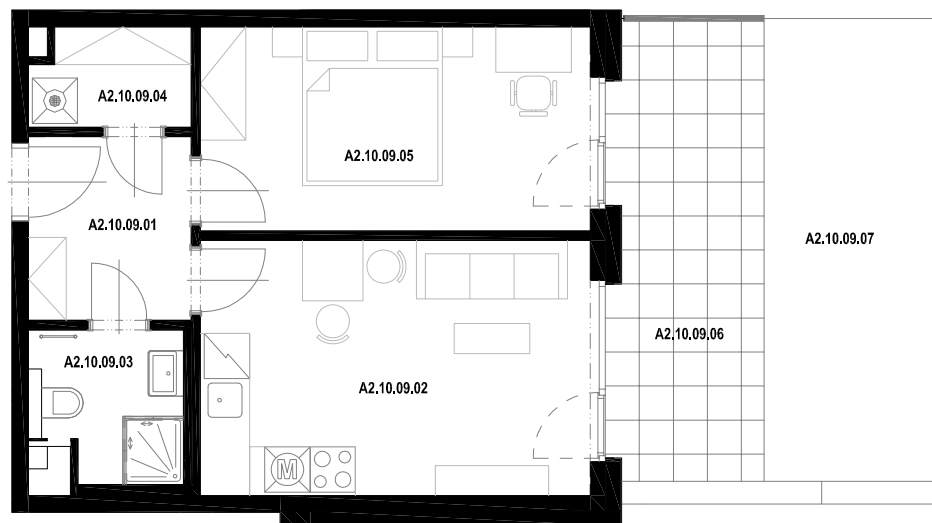

Půdorys podlaží

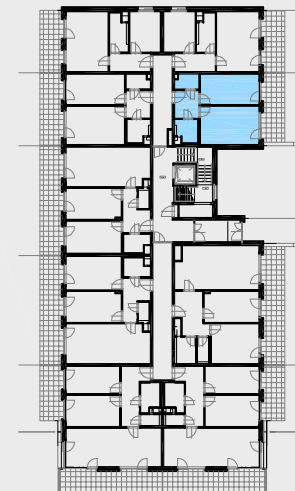

Pohled



Situace

