

Objekt A2
Byt číslo A2.30.06
Dispozice 2+kk
Podlaží 3. NP

A2.30.06.01	CHODBA	7,7 m ²
A2.30.06.02	OP+KK	17,3 m ²
A2.30.06.03	POKOJ	14,1 m ²
A2.30.06.04	KOUPELNA	3,8 m ²

Užitná plocha 42,9 m²
Celková podlahová plocha 46,8 m²


A2.30.06.05 BALKON 4,7 m²




měřítko 1 : 100
 0 1 2 3m

Upozornění: Plochy jednotlivých místností jsou orientační, podlahová plocha bytů je vypočtena dle nařízení vlády č. 366/2013 Sb.

Vyobrazené zařízení v plánech bytů (nábytek, kuchyňská linka, elektrické spotřebiče atd.) není součástí dodávky. Rozsah dodávky je specifikován ve standardu. Investor si vyhrazuje právo na drobné úpravy.

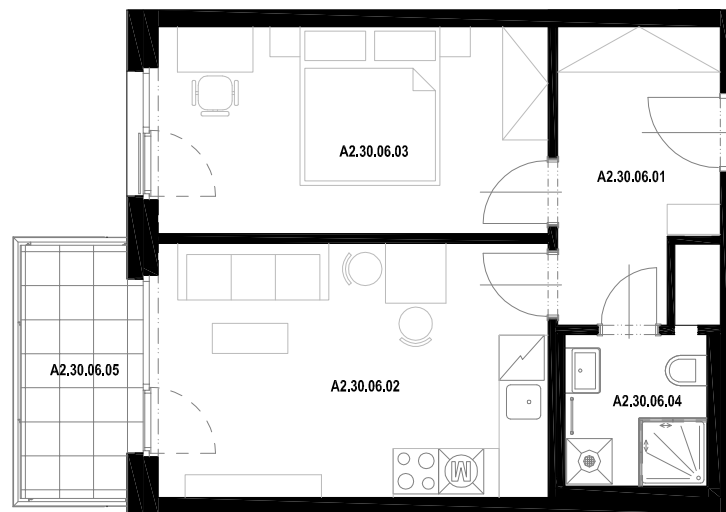

Půdorys podlaží

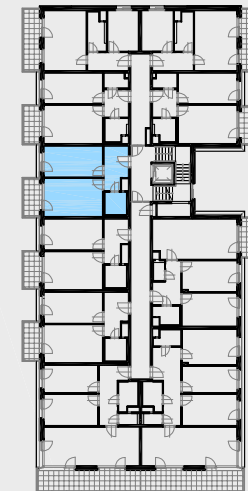

Pohled



Situace

