

**Objekt** A2  
**Byt číslo** A2.50.02  
**Dispozice** 4+kk  
**Podlaží** 5. NP

|             |          |                     |
|-------------|----------|---------------------|
| A2.50.02.01 | CHODBA   | 13,0 m <sup>2</sup> |
| A2.50.02.02 | OP+KK    | 28,0 m <sup>2</sup> |
| A2.50.02.03 | POKOJ    | 13,0 m <sup>2</sup> |
| A2.50.02.04 | WC       | 2,4 m <sup>2</sup>  |
| A2.50.02.05 | ŠATNA    | 3,9 m <sup>2</sup>  |
| A2.50.02.06 | POKOJ    | 9,9 m <sup>2</sup>  |
| A2.50.02.07 | POKOJ    | 13,3 m <sup>2</sup> |
| A2.50.02.08 | KOUPELNA | 5,4 m <sup>2</sup>  |

**Užitná plocha** 88,9 m<sup>2</sup>  
**Celková podlahová plocha** 97,4 m<sup>2</sup>


A2.50.02.09 BALKON 23,7 m<sup>2</sup>




měřítko 1 : 100  
 0 1 2 3m

Upozornění: Plochy jednotlivých místností jsou orientační, podlahová plocha bytů je vypočtena dle nařízení vlády č. 366/2013 Sb.

Vyobrazené zařízení v plánech bytů (nábytek, kuchyňská linka, elektrické spotřebiče atd.) není součástí dodávky. Rozsah dodávky je specifikován ve standardu. Investor si vyhrazuje právo na drobné úpravy.

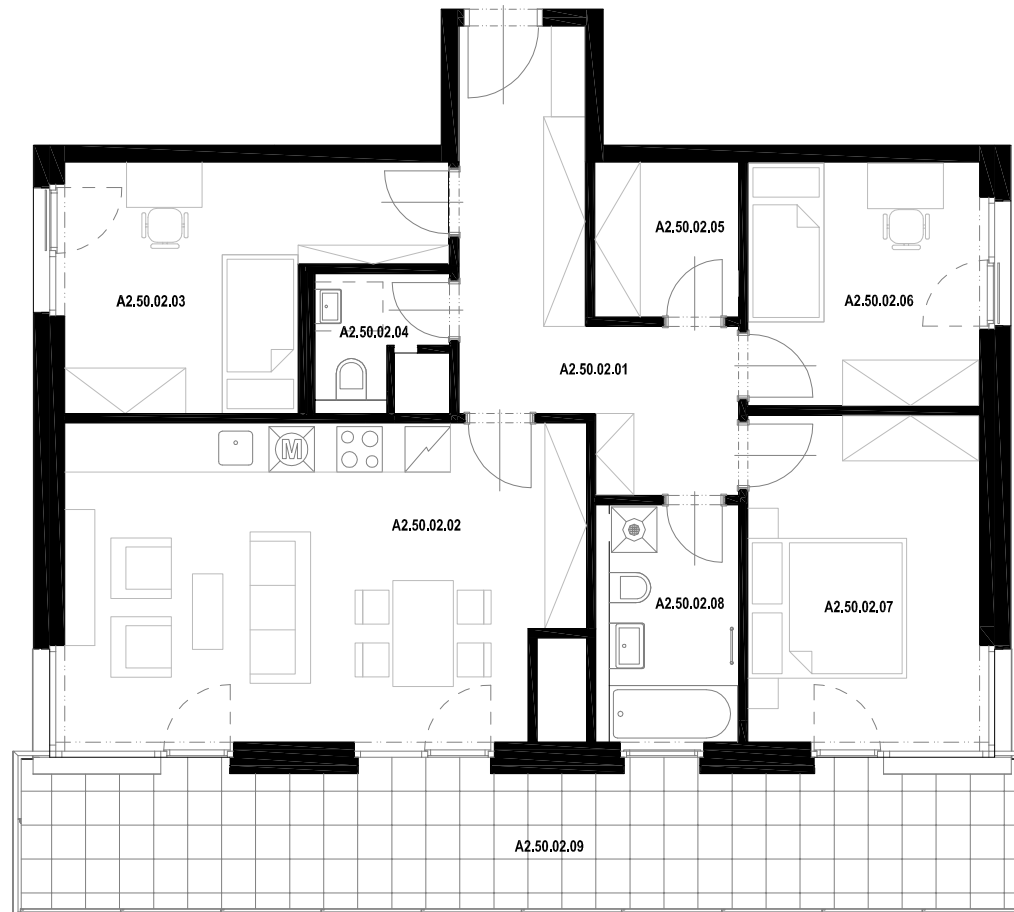

Půdorys podlaží

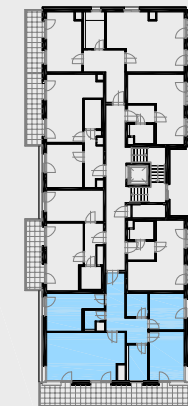

Pohled



Situace

