

Objekt A2
Byt číslo A2.50.04
Dispozice 2+kk
Podlaží 5. NP

A2.50.04.01	CHODBA	7,3 m ²
A2.50.04.02	OP+KK	22,4 m ²
A2.50.04.03	KOUPELNA	3,9 m ²
A2.50.04.04	POKOJ	12,2 m ²

Užitná plocha 45,8 m²
Celková podlahová plocha 50,4 m²


A2.50.04.05 BALKON 8,8 m²




měřítko 1 : 100
 0 1 2 3m

Upozornění: Plochy jednotlivých místností jsou orientační, podlahová plocha bytů je vypočtena dle nařízení vlády č. 366/2013 Sb.

Vyobrazené zařízení v plánech bytů (nábytek, kuchyňská linka, elektrické spotřebiče atd.) není součástí dodávky. Rozsah dodávky je specifikován ve standardu. Investor si vyhrazuje právo na drobné úpravy.

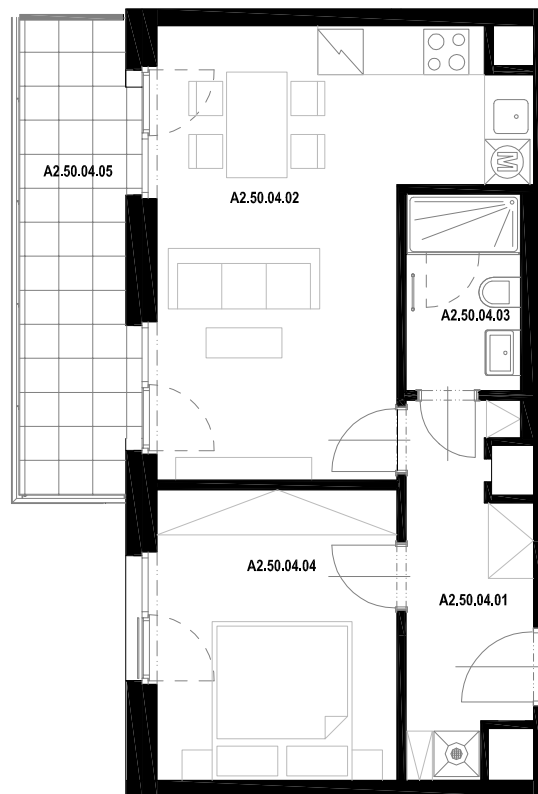

Půdorys podlaží

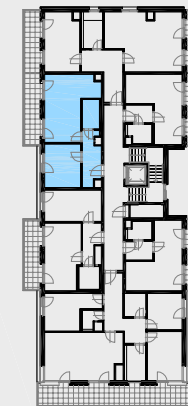

Pohled



Situace

