

Objekt A3
Byt číslo A3.10.01
Dispozice 1+kk
Podlaží 1. NP

A3.10.01.01	CHODBA	5,0 m ²
A3.10.01.02	OP+KK	30,0 m ²
A3.10.01.03	KOUPELNA	4,3 m ²
A3.10.01.04	KOMORA	4,1 m ²

Užitná plocha 43,4 m²
Celková podlahová plocha 46,7 m²


A3.10.01.05	TERASA	7,8 m ²
A3.10.01.06	ZAHRADA	6,3 m ²




měřítko 1 : 100
 0 1 2 3m

Upozornění: Plochy jednotlivých místností jsou orientační, podlahová plocha bytů je vypočtena dle nařízení vlády č. 366/2013 Sb.


Vyobrazené zařízení v plánech bytů (nábytek, kuchyňská linka, elektrické spotřebiče atd.) není součástí dodávky. Rozsah dodávky je specifikován ve standardu. Investor si vyhrazuje právo na drobné úpravy.

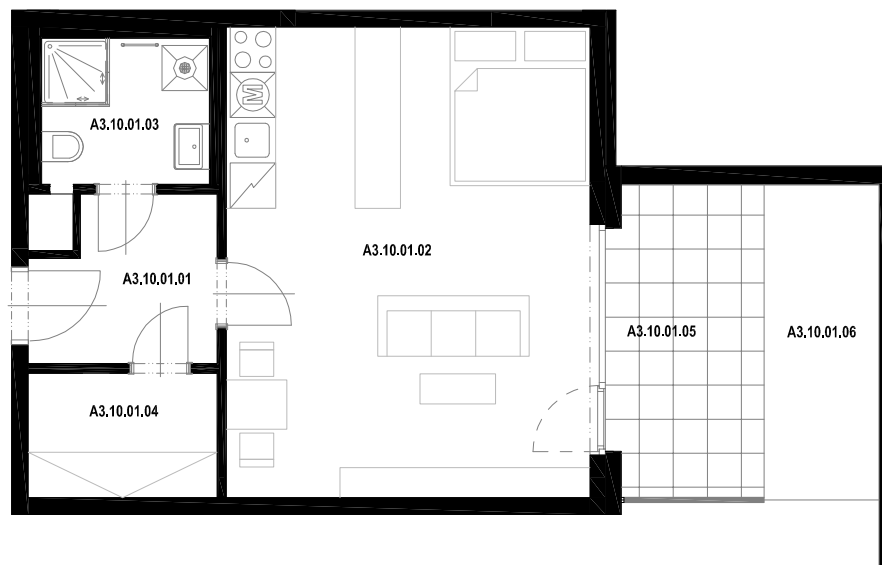

Půdorys podlaží

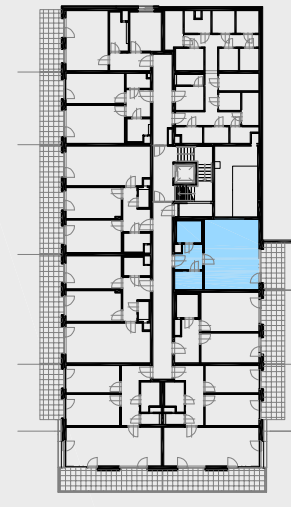

Pohled

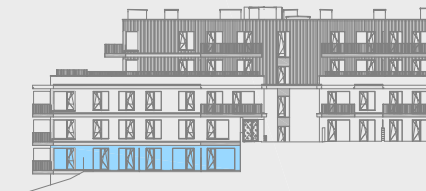

Situace

