

**Objekt** A3  
**Byt číslo** A3.10.04  
**Dispozice** 3+kk  
**Podlaží** 1. NP

A3.10.04.01	CHODBA	9,8 m <sup>2</sup>
A3.10.04.02	OP+KK	28,8 m <sup>2</sup>
A3.10.04.03	POKOJ	13,0 m <sup>2</sup>
A3.10.04.04	POKOJ	11,5 m <sup>2</sup>
A3.10.04.05	KOUPELNA	4,1 m <sup>2</sup>
A3.10.04.06	WC	1,6 m <sup>2</sup>

**Užitná plocha** 68,8 m<sup>2</sup>  
**Celková podlahová plocha** 74,3 m<sup>2</sup>


A3.10.04.07	BALKON	16,1 m <sup>2</sup>
A3.10.04.08	TERASA	9,2 m <sup>2</sup>
A3.10.04.09	ZAHRAHA	66,2 m <sup>2</sup>




měřítko 1 : 100  
 0 1 2 3m

Upozornění: Plochy jednotlivých místností jsou orientační, podlahová plocha bytů je vypočtena dle nařízení vlády č. 366/2013 Sb.

Vyobrazené zařízení v plánech bytů (nábytek, kuchyňská linka, elektrické spotřebiče atd.) není součástí dodávky. Rozsah dodávky je specifikován ve standardu. Investor si vyhrazuje právo na drobné úpravy.

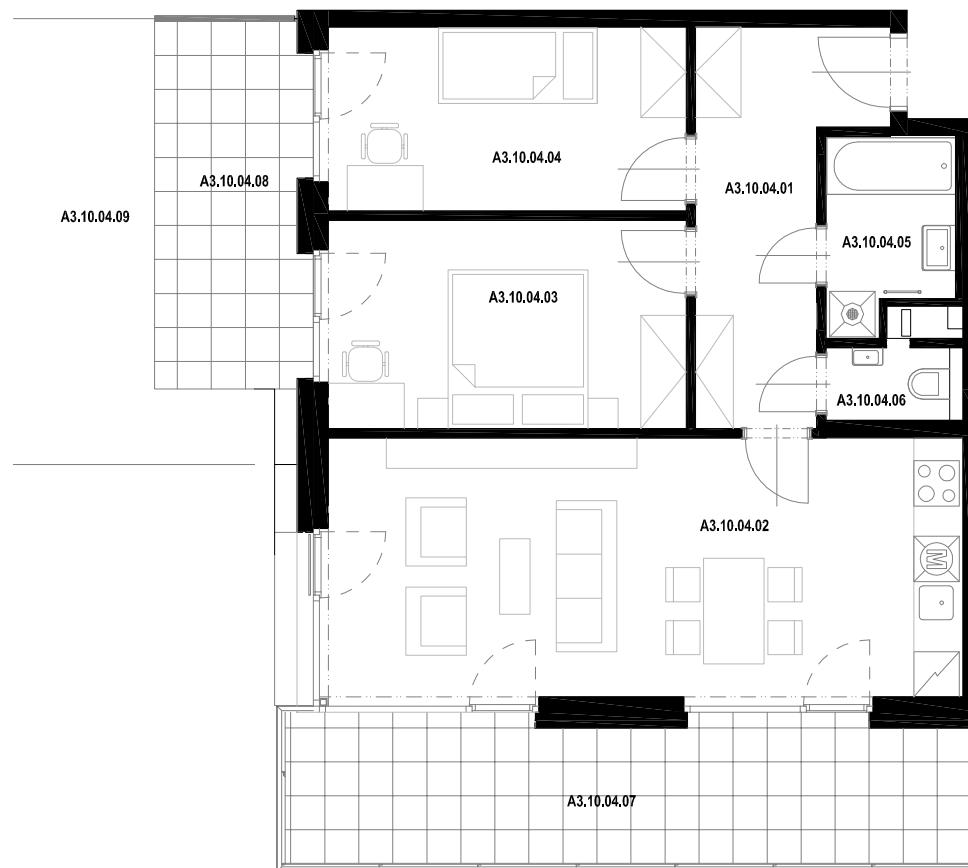

Půdorys podlaží

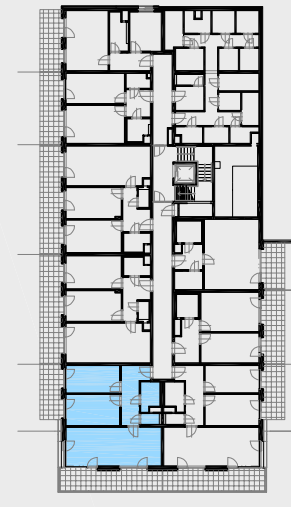

Pohled



Situace

