

Objekt A3
Byt číslo A3.10.06
Dispozice 3+kk
Podlaží 1. NP

A3.10.06.01	CHODBA	7,2 m ²
A3.10.06.02	OP+KK	25,7 m ²
A3.10.06.03	WC	1,5 m ²
A3.10.06.04	KOUPELNA	3,5 m ²
A3.10.06.05	POKOJ	14,0 m ²
A3.10.06.06	POKOJ	13,2 m ²

Užitná plocha 65,1 m²
Celková podlahová plocha 70,7 m²


A3.10.06.07	TERASA	18,1 m ²
A3.10.06.08	ZAHRADA	70,0 m ²




měřítko 1 : 100
 0 1 2 3m

Upozornění: Plochy jednotlivých místností jsou orientační, podlahová plocha bytů je vypočtena dle nařízení vlády č. 366/2013 Sb.

Vyobrazené zařízení v plánech bytů (nábytek, kuchyňská linka, elektrické spotřebiče atd.) není součástí dodávky. Rozsah dodávky je specifikován ve standardu. Investor si vyhrazuje právo na drobné úpravy.

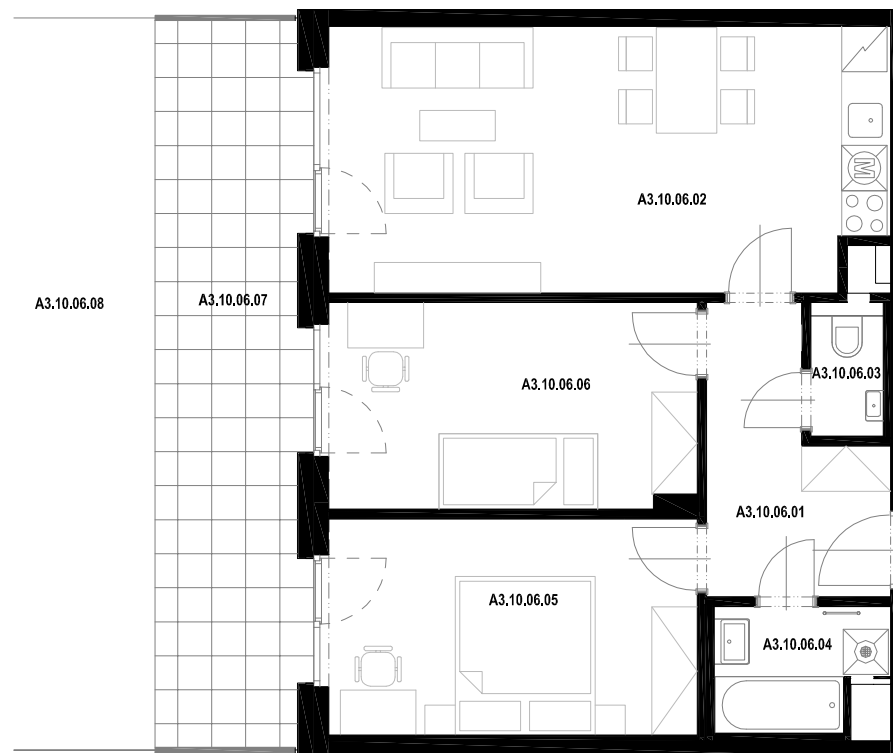

Půdorys podlaží

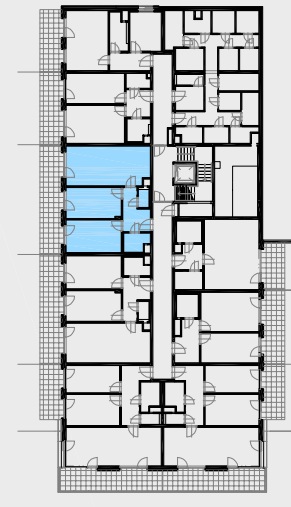

Pohled



Situace

