

Objekt A3
Byt číslo A3.20.02
Dispozice 4+kk
Podlaží 2. NP

A3.20.02.01	CHODBA	13,4 m ²
A3.20.02.02	OP+KK	28,8 m ²
A3.20.02.03	WC	1,6 m ²
A3.20.02.04	KOUPELNA	4,0 m ²
A3.20.02.05	KOUPELNA	3,1 m ²
A3.20.02.06	POKOJ	14,7 m ²
A3.20.02.07	POKOJ	11,4 m ²
A3.20.02.08	POKOJ	13,2 m ²

Užitná plocha 90,2 m²
Celková podlahová plocha 98,3 m²


A3.20.02.09 BALKON 16,1 m²




měřítko 1 : 100
 0 1 2 3m

Upozornění: Plochy jednotlivých místností jsou orientační, podlahová plocha bytů je vypočtena dle nařízení vlády č. 366/2013 Sb.


Vyobrazené zařízení v plánech bytů (nábytek, kuchyňská linka, elektrické spotřebiče atd.) není součástí dodávky. Rozsah dodávky je specifikován ve standardu. Investor si vyhrazuje právo na drobné úpravy.

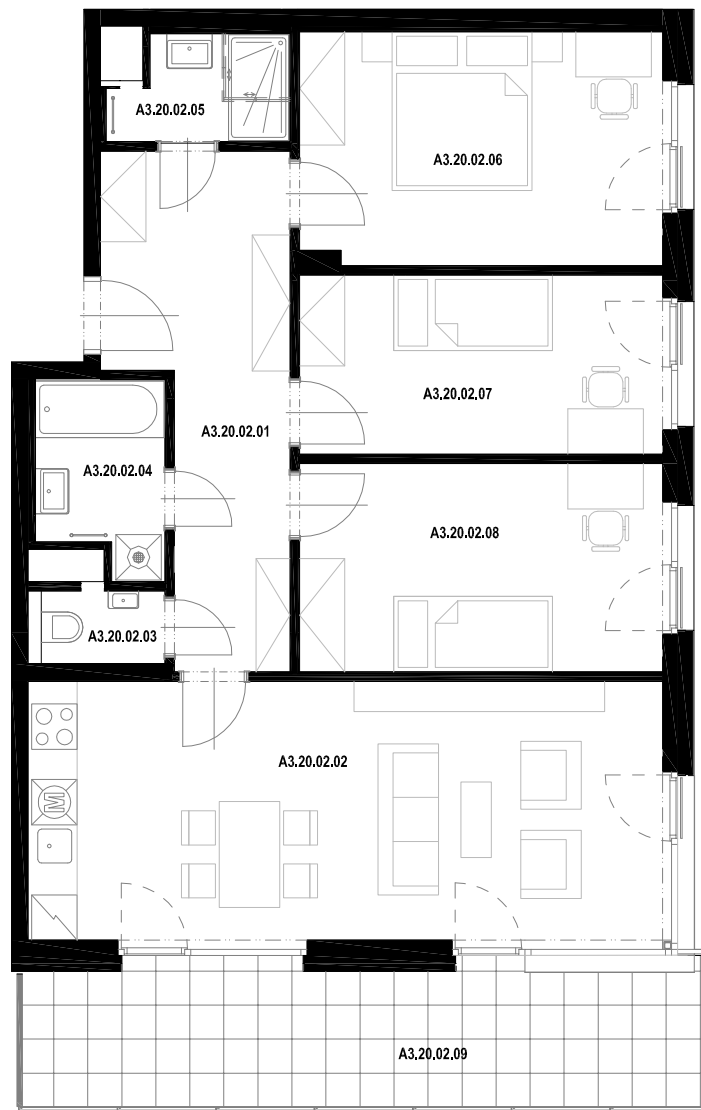

Půdorys podlaží

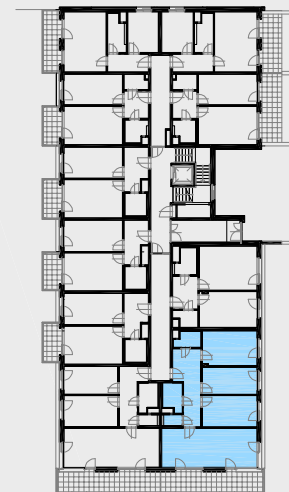

Pohled

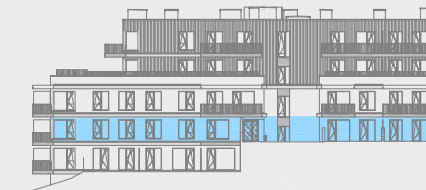

Situace

