

Objekt A3
Byt číslo A3.40.03
Dispozice 3+kk
Podlaží 4. NP

A3.40.03.01	CHODBA	4,3 m ²
A3.40.03.02	OP+KK	30,8 m ²
A3.40.03.03	POKOJ	11,7 m ²
A3.40.03.04	KOUPELNA	3,8 m ²
A3.40.03.05	KOUPELNA	4,7 m ²
A3.40.03.06	POKOJ	17,5 m ²

Užitná plocha 72,8 m²
Celková podlahová plocha 80,1 m²


A3.40.03.07 TERASA 30,4 m²




měřítko 1 : 100
 0 1 2 3m

Upozornění: Plochy jednotlivých místností jsou orientační, podlahová plocha bytů je vypočtena dle nařízení vlády č. 366/2013 Sb.

Vyobrazené zařízení v plánech bytů (nábytek, kuchyňská linka, elektrické spotřebiče atd.) není součástí dodávky. Rozsah dodávky je specifikován ve standardu. Investor si vyhrazuje právo na drobné úpravy.

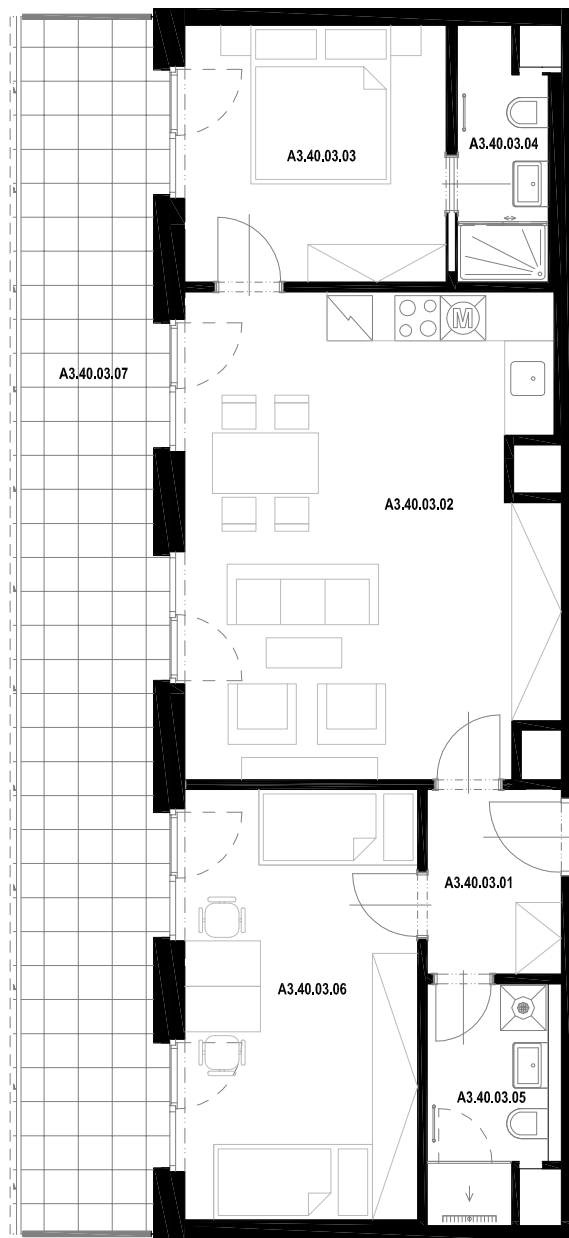

Půdorys podlaží

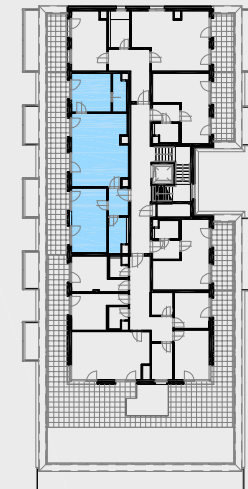

Pohled



Situace

