

Objekt A3
Byt číslo A3.50.02
Dispozice 4+kk
Podlaží 5. NP

A3.50.02.01	CHODBA	13,0 m ²
A3.50.02.02	OP+KK	28,0 m ²
A3.50.02.03	POKOJ	13,0 m ²
A3.50.02.04	WC	2,4 m ²
A3.50.02.05	ŠATNA	3,9 m ²
A3.50.02.06	POKOJ	9,9 m ²
A3.50.02.07	POKOJ	13,3 m ²
A3.50.02.08	KOUPELNA	5,4 m ²

Užitná plocha 88,9 m²
Celková podlahová plocha 97,4 m²


A3.50.02.09 BALKON 23,7 m²




měřítko 1 : 100
 0 1 2 3m

Upozornění: Plochy jednotlivých místností jsou orientační, podlahová plocha bytů je vypočtena dle nařízení vlády č. 366/2013 Sb.

Vyobrazené zařízení v plánech bytů (nábytek, kuchyňská linka, elektrické spotřebiče atd.) není součástí dodávky. Rozsah dodávky je specifikován ve standardu. Investor si vyhrazuje právo na drobné úpravy.

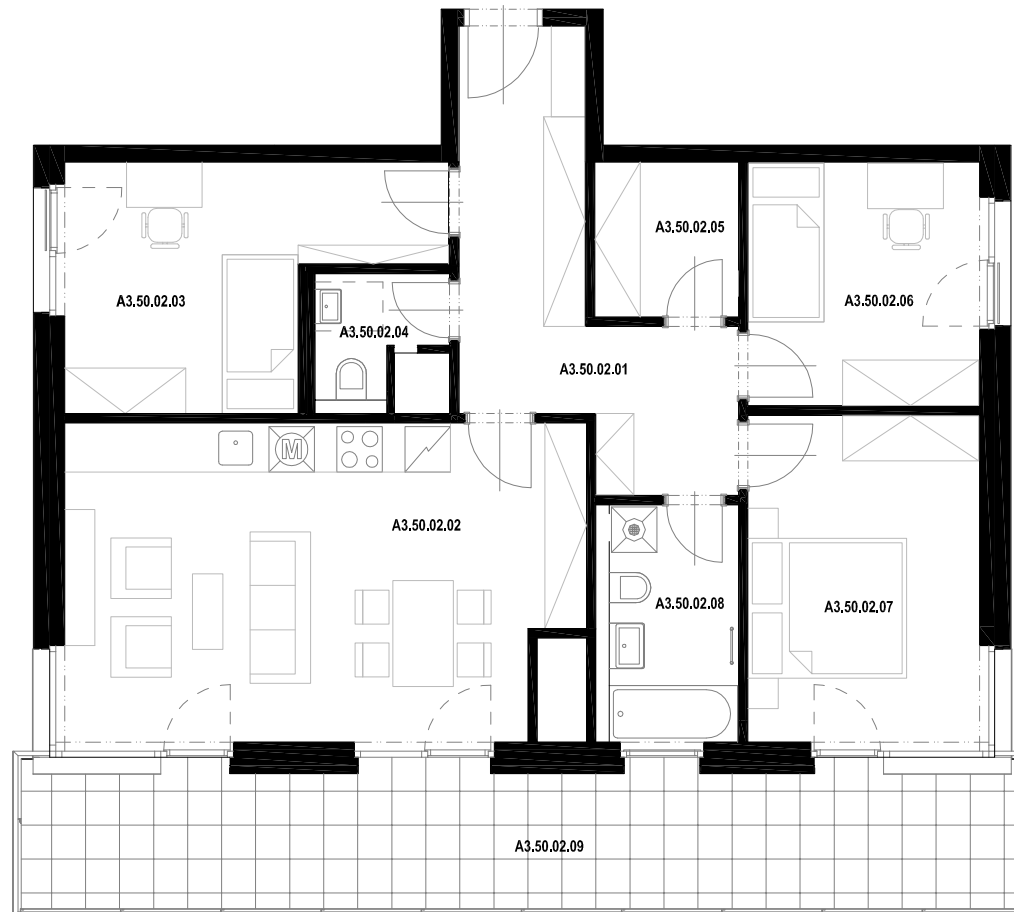

Půdorys podlaží

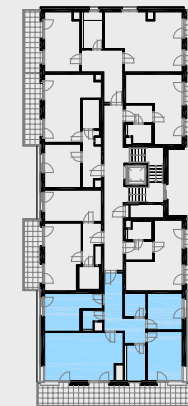

Pohled



Situace

