

**Objekt** A3  
**Byt číslo** A3.50.03  
**Dispozice** 2+kk  
**Podlaží** 5. NP

A3.50.03.01	CHODBA	5,0 m <sup>2</sup>
A3.50.03.02	OP+KK	18,2 m <sup>2</sup>
A3.50.03.03	POKOJ	13,8 m <sup>2</sup>
A3.50.03.04	KOUPELNA	3,6 m <sup>2</sup>

**Užitná plocha** 40,6 m<sup>2</sup>  
**Celková podlahová plocha** 45,0 m<sup>2</sup>

A3.50.03.05 BALKON 8,5 m<sup>2</sup>




měřítko 1 : 100




Upozornění: Plochy jednotlivých místností jsou orientační, podlahová plocha bytů je vypočtena dle nařízení vlády č. 366/2013 Sb.

Vyobrazené zařízení v plánech bytů (nábytek, kuchyňská linka, elektrické spotřebiče atd.) není součástí dodávky. Rozsah dodávky je specifikován ve standardu. Investor si vyhrazuje právo na drobné úpravy.

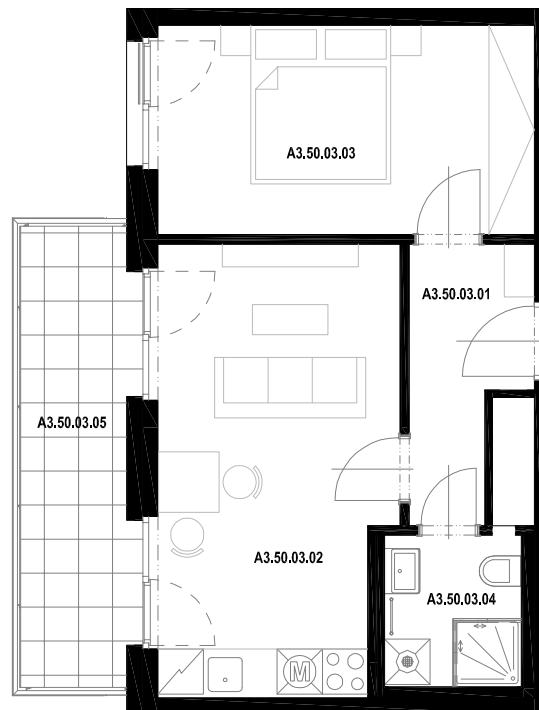

Půdorys podlaží

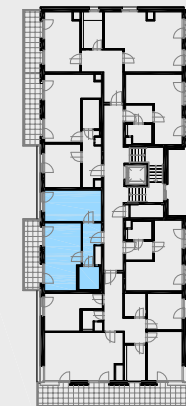

Pohled



Situace

