

**Objekt** B  
**Byt číslo** B.10.04  
**Dispozice** 1+kk  
**Podlaží** 1. NP

B.10.04.01	CHODBA	4,2 m <sup>2</sup>
B.10.04.02	OP+KK	19,3 m <sup>2</sup>
B.10.04.03	KOUPELNA	3,5 m <sup>2</sup>

**Užitná plocha** 27,0 m<sup>2</sup>  
**Celková podlahová plocha** 29,5 m<sup>2</sup>

B.10.04.04	TERASA	5,5 m <sup>2</sup>
B.10.04.05	ZAHRADA	20,7 m <sup>2</sup>




měřítko 1 : 100




Upozornění: Plochy jednotlivých místností jsou orientační, podlahová plocha bytů je vypočtena dle nařízení vlády č. 366/2013 Sb.

Vyobrazené zařízení v plánech bytů (nábytek, kuchyňská linka, elektrické spotřebiče atd.) není součástí dodávky. Rozsah dodávky je specifikován ve standardu. Investor si vyhrazuje právo na drobné úpravy.

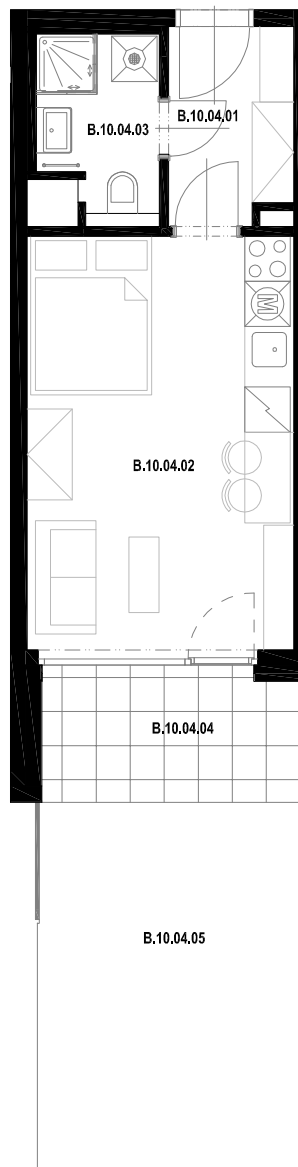

Půdorys podlaží

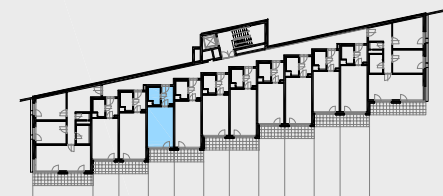

Pohled



Situace

