

Objekt B
Byt číslo B.10.06
Dispozice 1+kk
Podlaží 1. NP

B.10.06.01	CHODBA	4,3 m ²
B.10.06.02	OP+KK	19,3 m ²
B.10.06.03	KOUPELNA	3,6 m ²

Užitná plocha 27,2 m²
Celková podlahová plocha 29,6 m²

B.10.06.04	TERASA	5,5 m ²
B.10.06.05	ZAHRADA	26,3 m ²




měřítko 1 : 100




Upozornění: Plochy jednotlivých místností jsou orientační, podlahová plocha bytů je vypočtena dle nařízení vlády č. 366/2013 Sb.


Vyobrazené zařízení v plánech bytů (nábytek, kuchyňská linka, elektrické spotřebiče atd.) není součástí dodávky. Rozsah dodávky je specifikován ve standardu. Investor si vyhrazuje právo na drobné úpravy.

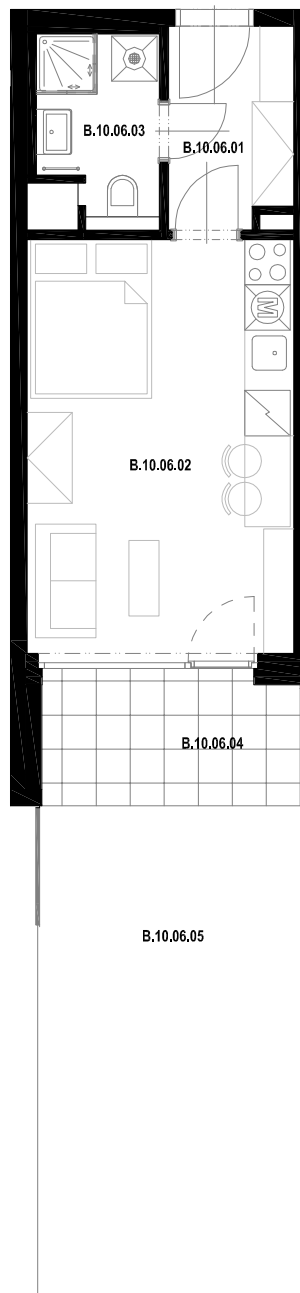

Půdorys podlaží

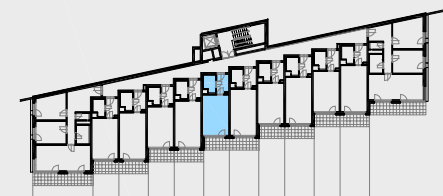

Pohled

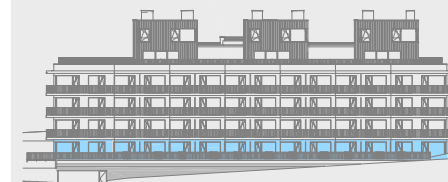

Situace

