

Objekt B
Byt číslo B.10.07
Dispozice 1+kk
Podlaží 1. NP

B.10.07.01	CHODBA	4,3 m ²
B.10.07.02	OP+KK	22,2 m ²
B.10.07.03	KOUPELNA	3,6 m ²

Užitná plocha 30,1 m²
Celková podlahová plocha 32,5 m²

B.10.07.04	TERASA	6,3 m ²
B.10.07.05	ZAHRADA	30,1 m ²




měřítko 1 : 100




Upozornění: Plochy jednotlivých místností jsou orientační, podlahová plocha bytů je vypočtena dle nařízení vlády č. 366/2013 Sb.

Vyobrazené zařízení v plánech bytů (nábytek, kuchyňská linka, elektrické spotřebiče atd.) není součástí dodávky. Rozsah dodávky je specifikován ve standardu. Investor si vyhrazuje právo na drobné úpravy.

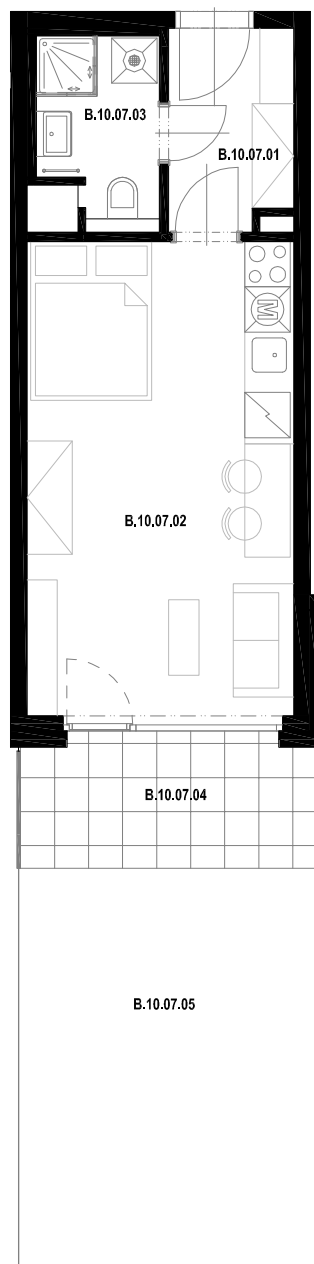

Půdorys podlaží

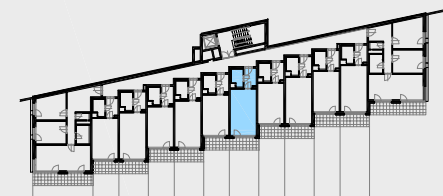

Pohled



Situace

