

Objekt **B**
Byt číslo **B.10.10**
Dispozice **1+kk**
Podlaží **1. NP**

B.10.10.01	CHODBA	4,3 m ²
B.10.10.02	OP+KK	19,3 m ²
B.10.10.03	KOUPELNA	3,6 m ²

Užitná plocha **27,2 m²**
Celková podlahová plocha **29,6 m²**

B.10.10.04	TERASA	5,5 m ²
B.10.10.05	ZAHRADA	37,5 m ²




měřítko 1 : 100



Upozornění: Plochy jednotlivých místností jsou orientační, podlahová plocha bytů je vypočtena dle nařízení vlády č. 366/2013 Sb.


Vyobrazené zařízení v plánech bytů (nábytek, kuchyňská linka, elektrické spotřebiče atd.) není součástí dodávky. Rozsah dodávky je specifikován ve standardu. Investor si vyhrazuje právo na drobné úpravy.

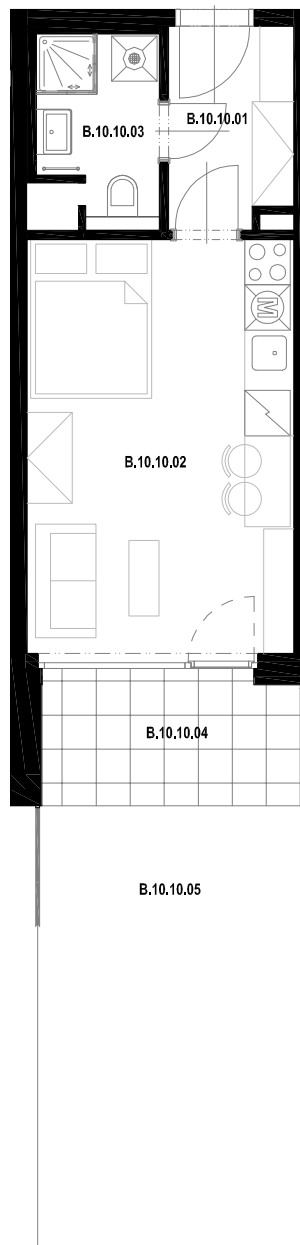

Půdorys podlaží



Pohled

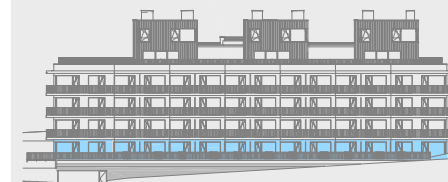

Situace

