

Objekt **B**
Byt číslo **B.10.12**
Dispozice **3+kk**
Podlaží **1. NP**

B.10.12.01	CHODBA	11,5 m ²
B.10.12.02	OP+KK	25,8 m ²
B.10.12.03	KOUPELNA	4,6 m ²
B.10.12.04	WC	1,7 m ²
B.10.12.05	POKOJ	16,2 m ²
B.10.12.06	POKOJ	13,1 m ²

Užitná plocha **72,9 m²**
Celková podlahová plocha **79,1 m²**

B.10.12.07	TERASA	12,2 m ²
B.10.12.08	ZAHRADA	186,6 m ²




měřítko 1 : 100




Upozornění: Plochy jednotlivých místností jsou orientační, podlahová plocha bytů je vypočtena dle nařízení vlády č. 366/2013 Sb.

Vyobrazené zařízení v plánech bytů (nábytek, kuchyňská linka, elektrické spotřebiče atd.) není součástí dodávky. Rozsah dodávky je specifikován ve standardu. Investor si vyhrazuje právo na drobné úpravy.

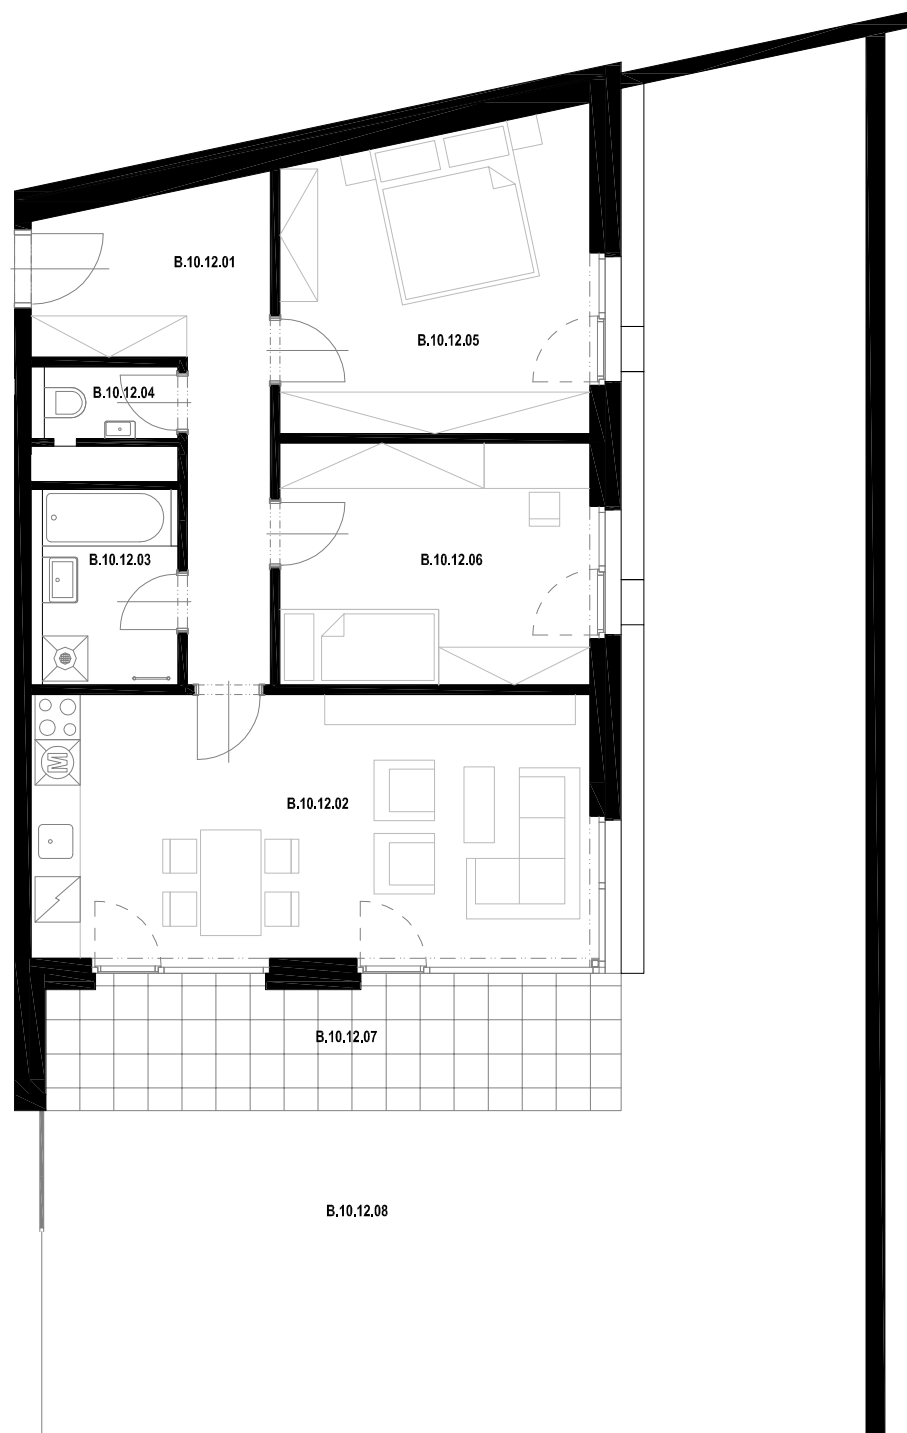

Půdorys podlaží

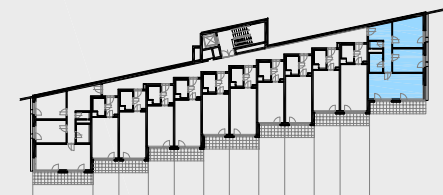

Pohled



Situace

