

Objekt **B**
Byt číslo **B.20.09**
Dispozice **1+kk**
Podlaží **1. NP**

B.20.09.01	CHODBA	4,4 m ²
B.20.09.02	OP+KK	22,2 m ²
B.20.09.03	KOUPELNA	3,7 m ²

Užitná plocha **30,3 m²**
Celková podlahová plocha **32,7 m²**


B.20.09.04	BALKON	5,9 m ²
------------	--------	--------------------




měřítko 1 : 100
 0 1 2 3m

Upozornění: Plochy jednotlivých místností jsou orientační, podlahová plocha bytů je vypočtena dle nařízení vlády č. 366/2013 Sb.


Vyobrazené zařízení v plánech bytů (nábytek, kuchyňská linka, elektrické spotřebiče atd.) není součástí dodávky. Rozsah dodávky je specifikován ve standardu. Investor si vyhrazuje právo na drobné úpravy.

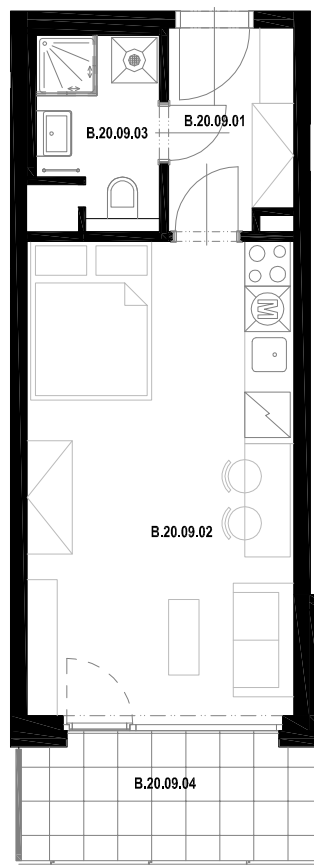

Půdorys podlaží

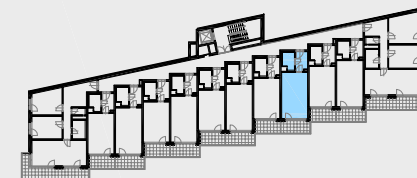

Pohled

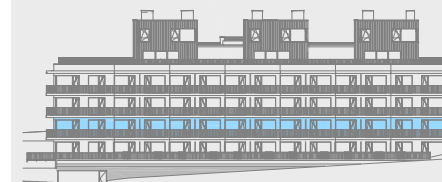

Situace

