

Objekt B
Byt číslo B.20.10
Dispozice 1+kk
Podlaží 1. NP

B.20.10.01	CHODBA	4,4 m ²
B.20.10.02	OP+KK	19,3 m ²
B.20.10.03	KOUBEPLNA	3,7 m ²

Užitná plocha 27,5 m²
Celková podlahová plocha 29,8 m²


B.20.10.04	BALKON	5,1 m ²
------------	--------	--------------------




měřítko 1 : 100
 0 1 2 3m

Upozornění: Plochy jednotlivých místností jsou orientační, podlahová plocha bytů je vypočtena dle nařízení vlády č. 366/2013 Sb.


Vyobrazené zařízení v plánech bytů (nábytek, kuchyňská linka, elektrické spotřebiče atd.) není součástí dodávky. Rozsah dodávky je specifikován ve standardu. Investor si vyhrazuje právo na drobné úpravy.

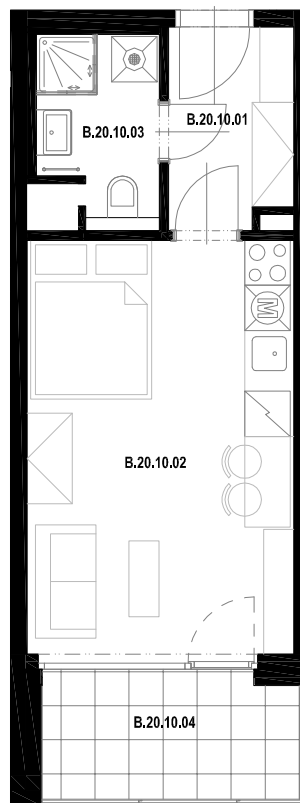

Půdorys podlaží

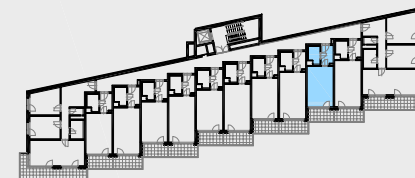

Pohled

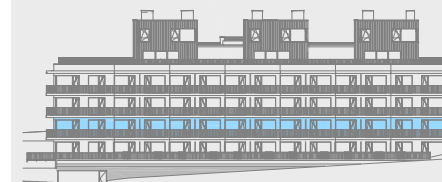

Situace

