

Objekt **B**
Byt číslo **B.30.02**
Dispozice **1+kk**
Podlaží **1. NP**

B.30.02.01	CHODBA	4,1 m ²
B.30.02.02	OP+KK	19,3 m ²
B.30.02.03	KOUPELNA	3,4 m ²

Užitná plocha **26,8 m²**
Celková podlahová plocha **29,3 m²**

B.30.02.04	BALKON	5,1 m ²
------------	--------	--------------------




měřítko 1 : 100




Upozornění: Plochy jednotlivých místností jsou orientační, podlahová plocha bytů je vypočtena dle nařízení vlády č. 366/2013 Sb.

Vyobrazené zařízení v plánech bytů (nábytek, kuchyňská linka, elektrické spotřebiče atd.) není součástí dodávky. Rozsah dodávky je specifikován ve standardu. Investor si vyhrazuje právo na drobné úpravy.

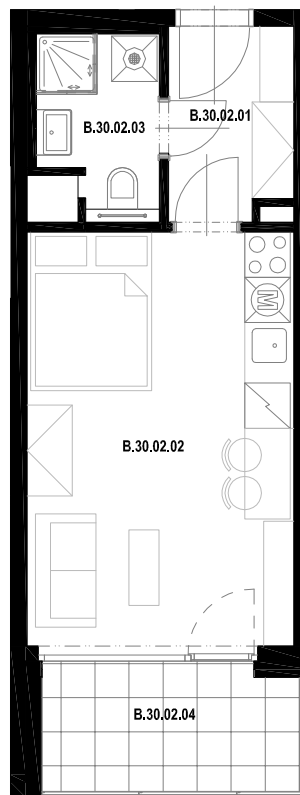

Půdorys podlaží

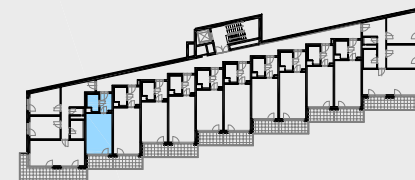

Pohled



Situace

