

Objekt B
Byt číslo B.30.06
Dispozice 1+kk
Podlaží 1. NP

B.30.06.01	CHODBA	4,4 m ²
B.30.06.02	OP+KK	19,3 m ²
B.30.06.03	KOUPELNA	3,7 m ²

Užitná plocha 27,4 m²
Celková podlahová plocha 29,8 m²

B.30.06.04	BALKON	5,1 m ²
------------	--------	--------------------




měřítko 1 : 100




Upozornění: Plochy jednotlivých místností jsou orientační, podlahová plocha bytů je vypočtena dle nařízení vlády č. 366/2013 Sb.


Vyobrazené zařízení v plánech bytů (nábytek, kuchyňská linka, elektrické spotřebiče atd.) není součástí dodávky. Rozsah dodávky je specifikován ve standardu. Investor si vyhrazuje právo na drobné úpravy.

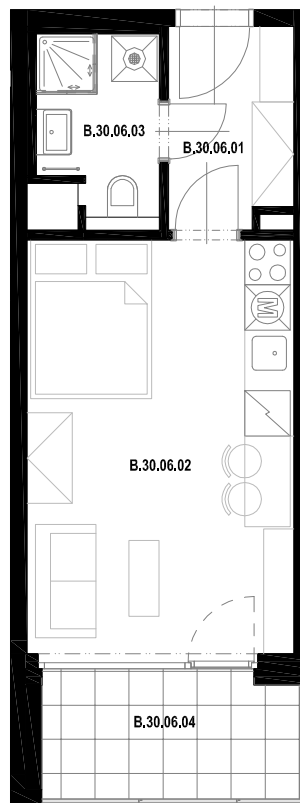

Půdorys podlaží

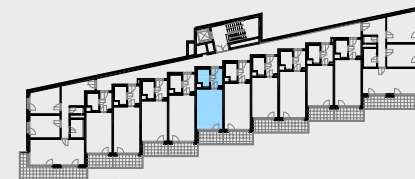

Pohled

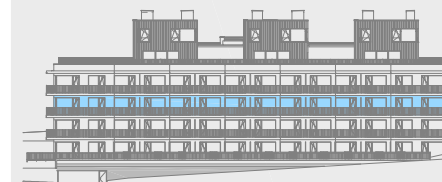

Situace

