

Objekt B
Byt číslo B.30.07
Dispozice 1+kk
Podlaží 1. NP

B.30.07.01	CHODBA	4,4 m ²
B.30.07.02	OP+KK	22,2 m ²
B.30.07.03	KOUPELNA	3,7 m ²

Užitná plocha 30,3 m²
Celková podlahová plocha 32,7 m²


B.30.07.04	BALKON	5,9 m ²
------------	--------	--------------------




měřítko 1 : 100
 0 1 2 3m

Upozornění: Plochy jednotlivých místností jsou orientační, podlahová plocha bytů je vypočtena dle nařízení vlády č. 366/2013 Sb.


Vyobrazené zařízení v plánech bytů (nábytek, kuchyňská linka, elektrické spotřebiče atd.) není součástí dodávky. Rozsah dodávky je specifikován ve standardu. Investor si vyhrazuje právo na drobné úpravy.

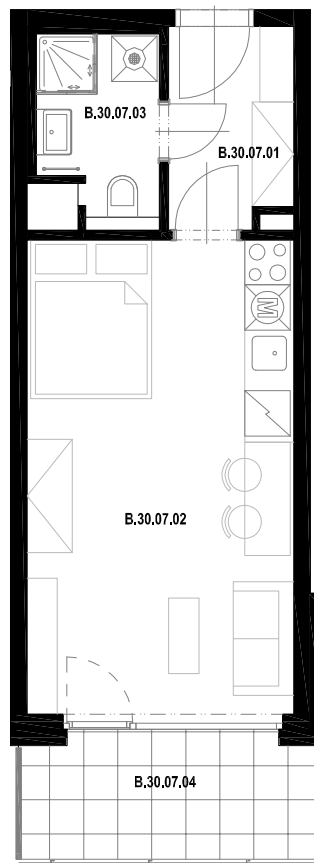

Půdorys podlaží

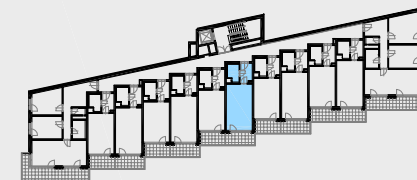

Pohled

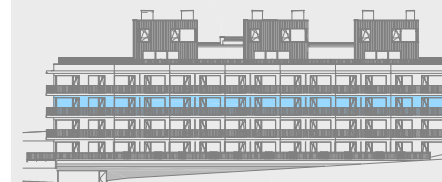

Situace

