

Objekt B
Byt číslo B.30.11
Dispozice 1+kk
Podlaží 1. NP

| | | |
|------------|----------|---------------------|
| B.30.11.01 | CHODBA | 4,4 m ² |
| B.30.11.02 | OP+KK | 22,2 m ² |
| B.30.11.03 | KOUPELNA | 3,7 m ² |

Užitná plocha 30,3 m²
Celková podlahová plocha 32,7 m²


| | | |
|------------|--------|--------------------|
| B.30.11.04 | BALKON | 5,9 m ² |
|------------|--------|--------------------|




měřítko 1 : 100
 0 1 2 3m

Upozornění: Plochy jednotlivých místností jsou orientační, podlahová plocha bytů je vypočtena dle nařízení vlády č. 366/2013 Sb.

Vyobrazené zařízení v plánech bytů (nábytek, kuchyňská linka, elektrické spotřebiče atd.) není součástí dodávky. Rozsah dodávky je specifikován ve standardu. Investor si vyhrazuje právo na drobné úpravy.

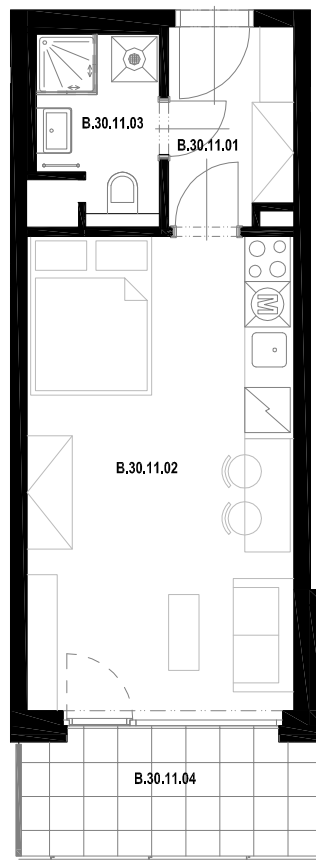

Půdorys podlaží

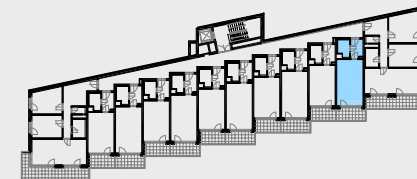

Pohled



Situace

