

Objekt **B**
Byt číslo **B.40.01**
Dispozice **3+kk**
Podlaží **1. NP**

B.40.01.01	CHODBA	17,0 m ²
B.40.01.02	OP+KK	25,8 m ²
B.40.01.03	POKOJ	12,8 m ²
B.40.01.04	POKOJ	14,0 m ²
B.40.01.05	WC	1,7 m ²
B.40.01.06	KOUPELNA	4,6 m ²

Užitná plocha **75,9 m²**
Celková podlahová plocha **82,2 m²**


B.40.01.07 BALKON 15,5 m²




měřítko 1 : 100
 0 1 2 3m

Upozornění: Plochy jednotlivých místností jsou orientační, podlahová plocha bytů je vypočtena dle nařízení vlády č. 366/2013 Sb.


Vyobrazené zařízení v plánech bytů (nábytek, kuchyňská linka, elektrické spotřebiče atd.) není součástí dodávky. Rozsah dodávky je specifikován ve standardu. Investor si vyhrazuje právo na drobné úpravy.

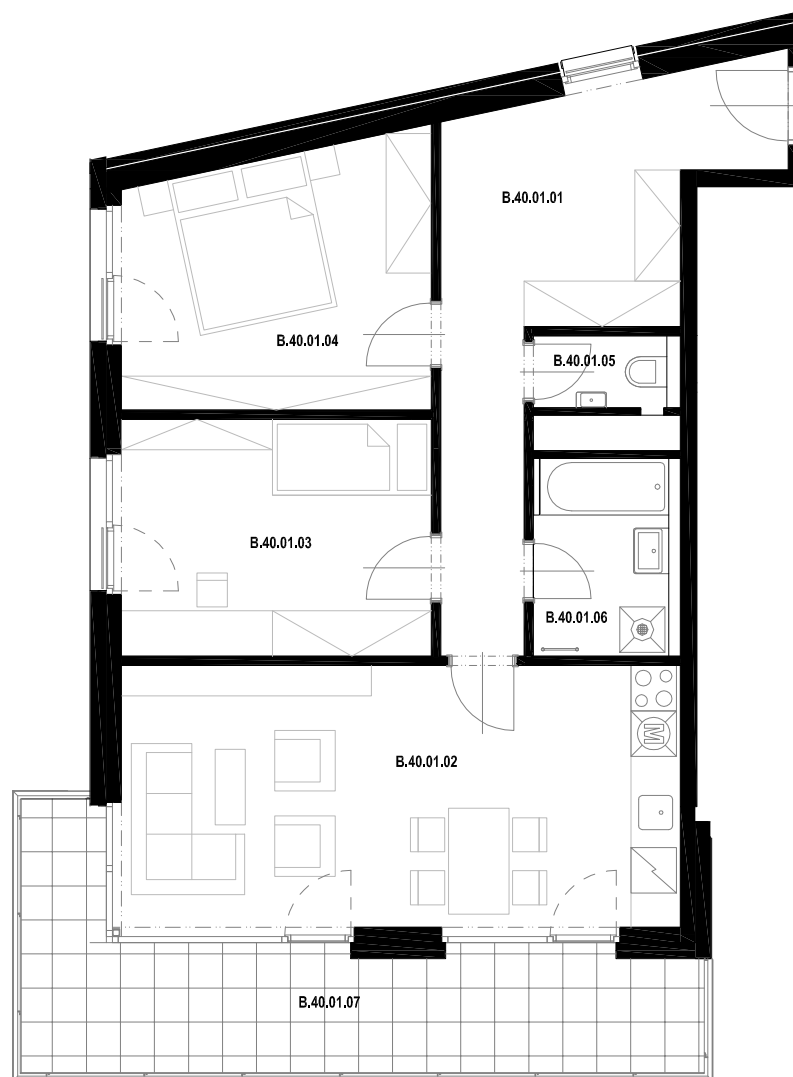

Půdorys podlaží

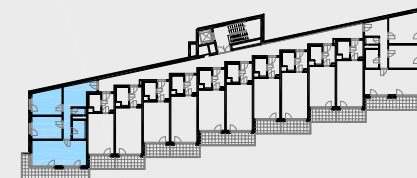

Pohled

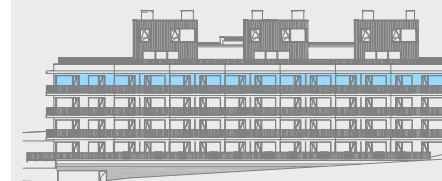

Situace

