

Objekt **B**
Byt číslo **B.50.01**
Dispozice **mezonet 4+kk**
Podlaží **5. NP**

B.50.01.01	CHODBA	11,5 m ²
B.50.01.02	OP+KK	26,7 m ²
B.50.01.03	KOUPELNA	3,5 m ²
B.50.01.04	KOMORA	4,3 m ²
B.50.01.05	ŠATNA	2,9 m ²
B.50.01.06	SCHODIŠTĚ	6,7 m ²

Užitná plocha **101,9 m²**
Celková podlahová plocha **117,2 m²**

B.50.01.12 TERASA 125,0 m²




měřítko




Upozornění: Plochy jednotlivých místností jsou orientační, podlahová plocha bytů je vypočtena dle nařízení vlády č. 366/2013 Sb.


Vyobrazené zařízení v plánech bytů (nábytek, kuchyňská linka, elektrické spotřebiče atd.) není součástí dodávky. Rozsah dodávky je specifikován ve standardu. Investor si vyhrazuje právo na drobné úpravy.

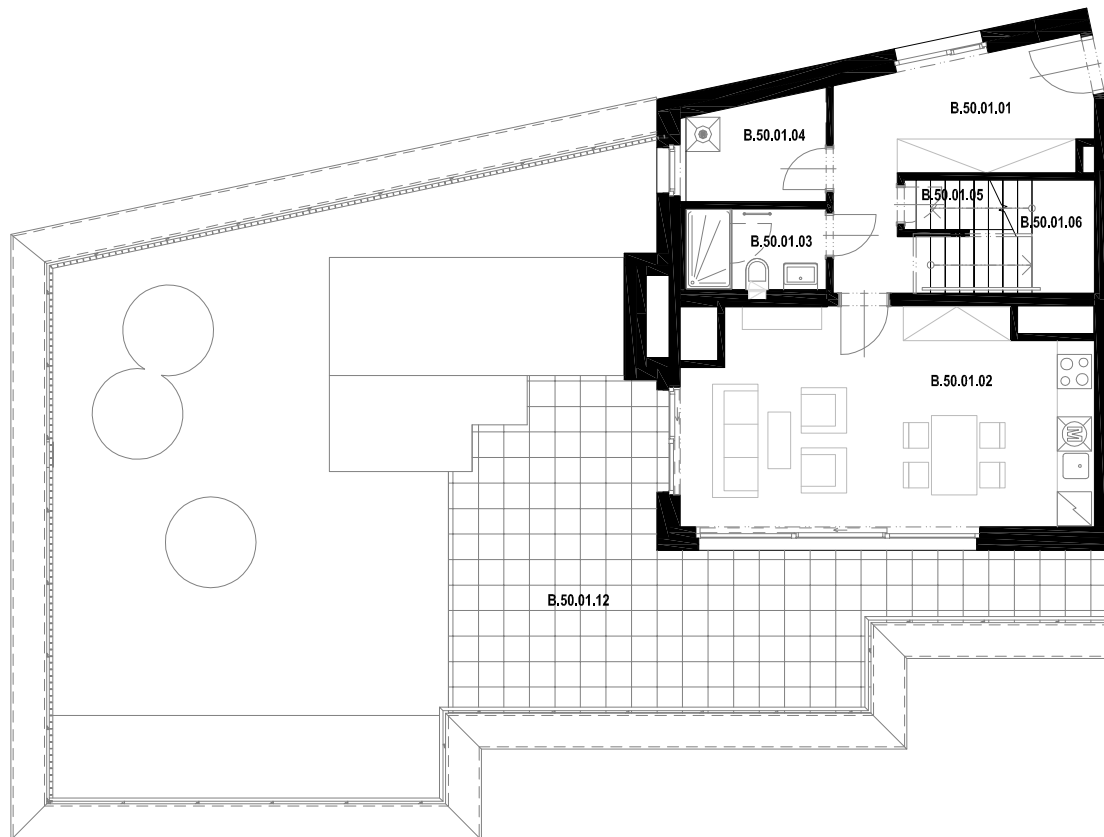


Půdorys podlaží

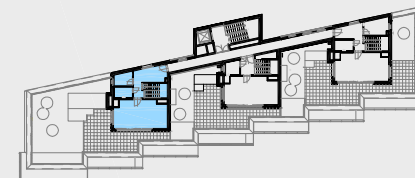

Pohled

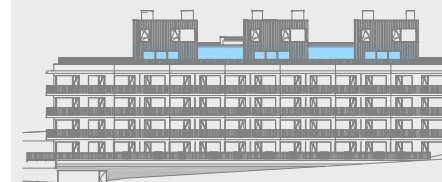

Situace

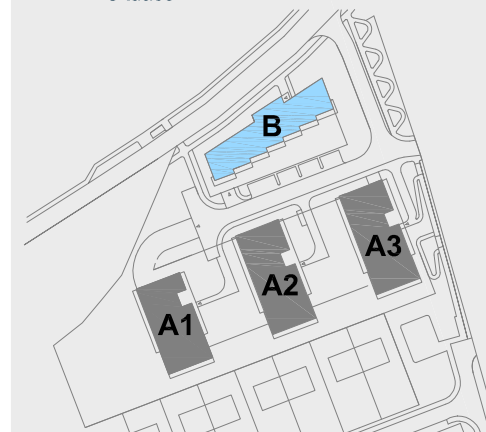

Objekt B
Byt číslo B.50.01
Dispozice mezonet 4+kk
Podlaží 6. NP

B.60.01.07	CHODBA	4,0 m ²
B.60.01.08	POKOJ	13,9 m ²
B.60.01.09	POKOJ	10,4 m ²
B.60.01.10	POKOJ	9,6 m ²
B.60.01.11	KOUPELNA	8,4 m ²


Užitná plocha 101,9 m²
Celková podlahová plocha 117,2 m²




měřítko 1 : 100
 0 1 2 3m

Upozornění: Plochy jednotlivých místností jsou orientační, podlahová plocha bytů je vypočtena dle nařízení vlády č. 366/2013 Sb.

Vyobrazené zařízení v plánech bytů (nábytek, kuchyňská linka, elektrické spotřebiče atd.) není součástí dodávky. Rozsah dodávky je specifikován ve standardu. Investor si vyhrazuje právo na drobné úpravy.

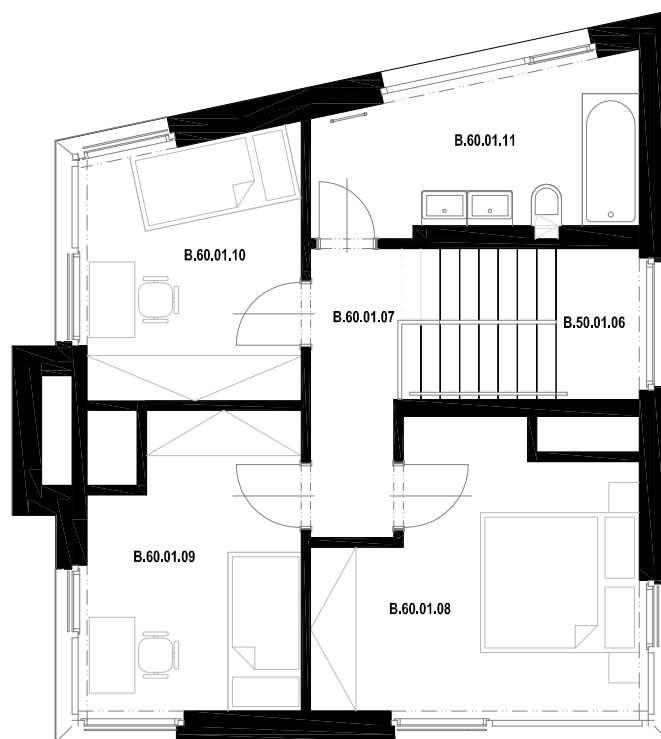

Půdorys podlaží

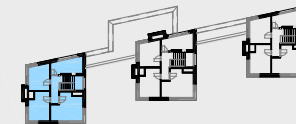

Pohled



Situace

