

**Objekt** B  
**Byt číslo** B.50.03  
**Dispozice** mezonet 4+kk  
**Podlaží** 5. NP

B.50.03.01	CHODBA	9,2 m <sup>2</sup>
B.50.03.02	OP+KK	26,9 m <sup>2</sup>
B.50.03.03	KOUPELNA	3,6 m <sup>2</sup>
B.50.03.04	KOMORA	7,0 m <sup>2</sup>
B.50.03.05	ŠATNA	2,8 m <sup>2</sup>
B.50.03.06	SCHODIŠTĚ	6,7 m <sup>2</sup>

**Užitná plocha** 102,5 m<sup>2</sup>  
**Celková podlahová plocha** 117,5 m<sup>2</sup>

B.50.03.12 TERASA 104,6 m<sup>2</sup>




měřítko




Upozornění: Plochy jednotlivých místností jsou orientační, podlahová plocha bytů je vypočtena dle nařízení vlády č. 366/2013 Sb.


Vyobrazené zařízení v plánech bytů (nábytek, kuchyňská linka, elektrické spotřebiče atd.) není součástí dodávky. Rozsah dodávky je specifikován ve standardu. Investor si vyhrazuje právo na drobné úpravy.

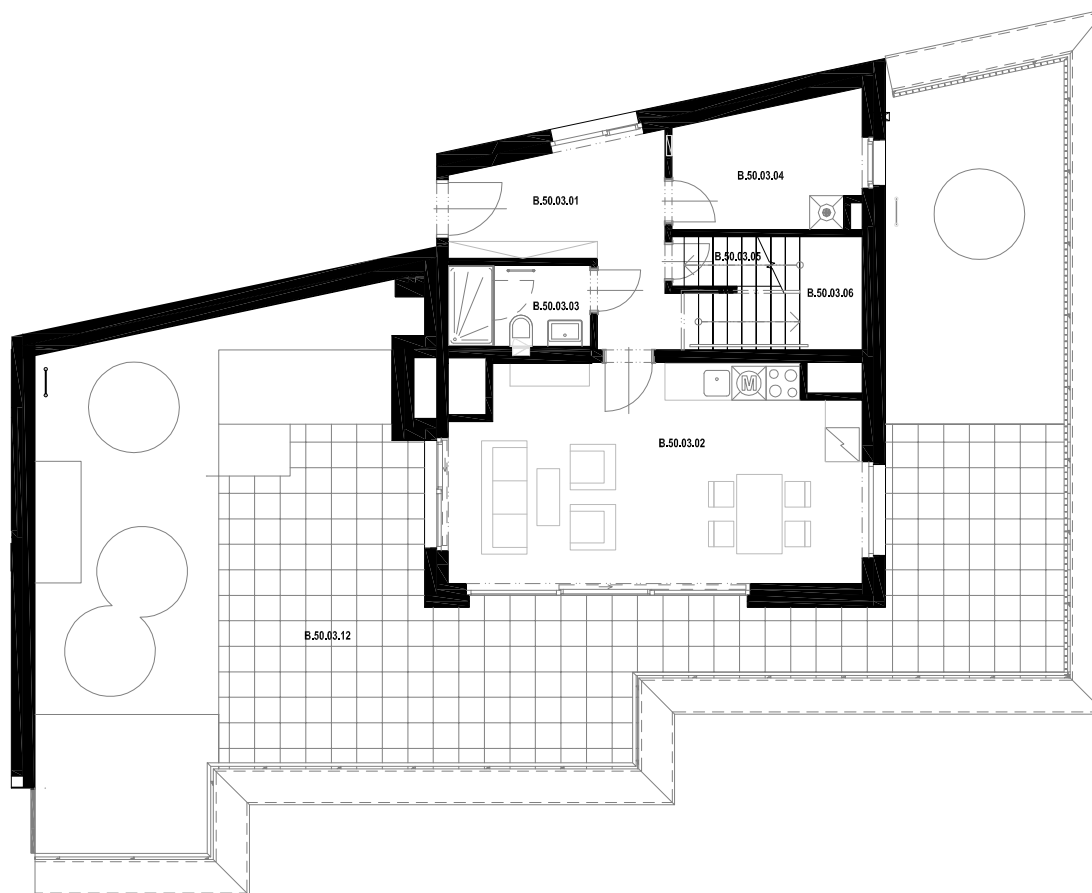


Půdorys podlaží

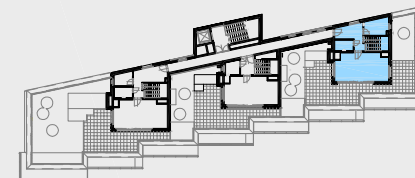

Pohled

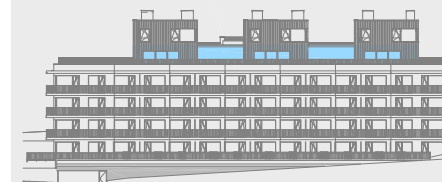

Situace

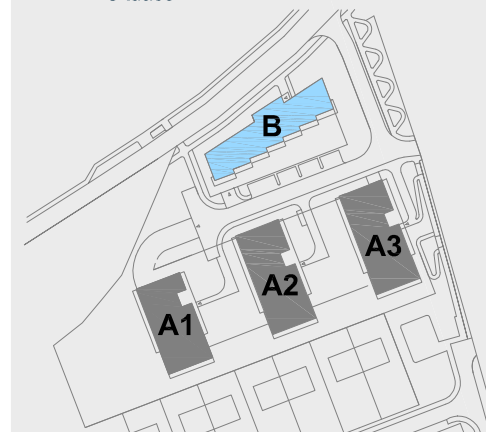

**Objekt** B  
**Byt číslo** B.50.03  
**Dispozice** mezonet 4+kk  
**Podlaží** 6. NP

B.60.03.07	CHODBA	4,0 m <sup>2</sup>
B.60.03.08	POKOJ	13,9 m <sup>2</sup>
B.60.03.09	POKOJ	10,4 m <sup>2</sup>
B.60.03.10	POKOJ	9,6 m <sup>2</sup>
B.60.03.11	KOUPELNA	8,4 m <sup>2</sup>


**Užitná plocha** 102,5 m<sup>2</sup>  
**Celková podlahová plocha** 117,5 m<sup>2</sup>




měřítko 1 : 100  
 0 1 2 3m

Upozornění: Plochy jednotlivých místností jsou orientační, podlahová plocha bytů je vypočtena dle nařízení vlády č. 366/2013 Sb.


Vyobrazené zařízení v plánech bytů (nábytek, kuchyňská linka, elektrické spotřebiče atd.) není součástí dodávky. Rozsah dodávky je specifikován ve standardu. Investor si vyhrazuje právo na drobné úpravy.

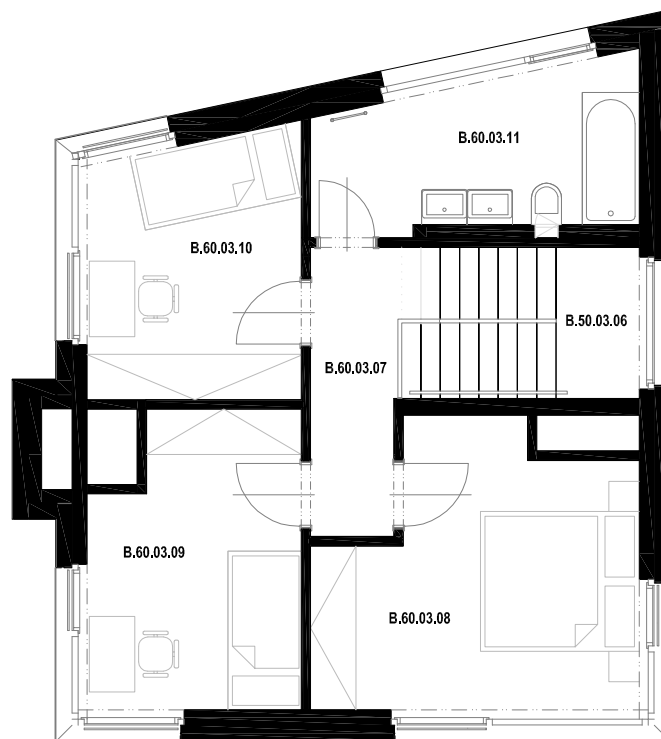

Půdorys podlaží

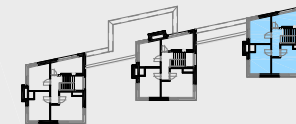

Pohled

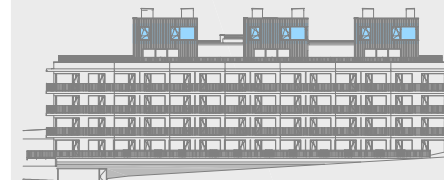

Situace

