


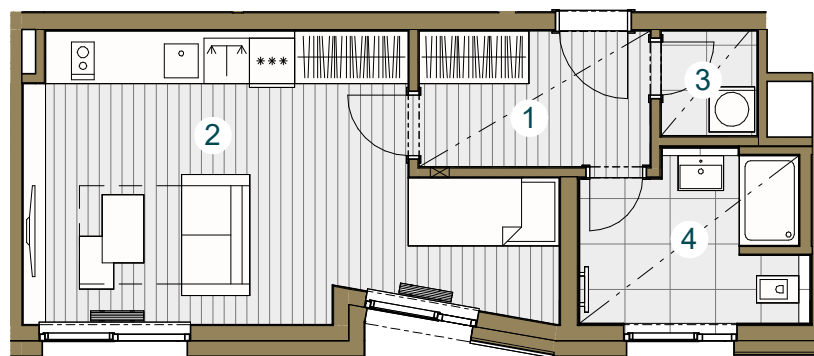

Budova C

C2.01.1 1.NP / 1+kk / 39,4 m²

č. m.	název místnosti	plocha m ²
1	Předsíň	5,5
2	Obývací pokoj + kk	22,7
3	Komora	1,8
4	Koupelna	6,0
Užitná plocha bytu		36,0
Celková plocha bytu		39,4



Snížený pohled

Měřítko 1 : 100



Upozornění: Schéma půdorysu představuje dispoziční řešení bytu. Zobrazené vybavení nábytkem, vestavěné skříně, kuchyňská linka včetně spotřebičů a pračky nejsou součástí dodávky bytu. Toto vybavení je zobrazeno pouze pro názornost. Specifikace pro konstrukce, povrchové úpravy a vybavení je předmětem přílohy "kvalitativní standard". Uvedená užitná plocha bytu se může během realizace stavby změnit. Umístění ZP je v půdorysu zakresleno schematicky.

