


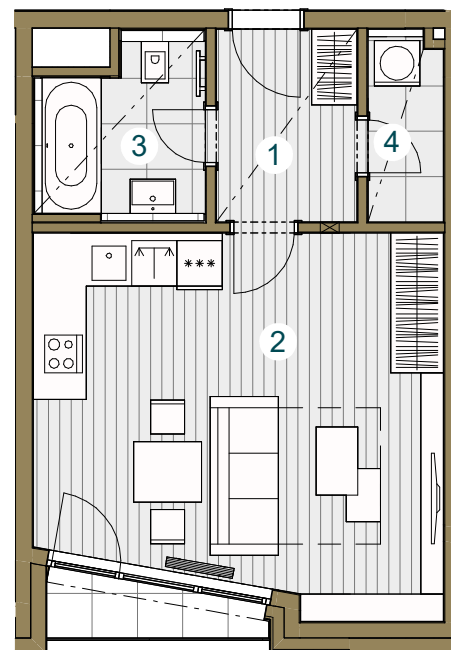

Budova D

D.02.3 2.NP/1+kk /40,5 m²

č. m.	název místnosti	plocha m ²
1	Předsíň	4,7
2	Obývací pokoj + kk	25,5
3	Koupelna	4,4
4	Komora	2,4
Užitná plocha bytu		37,0
Celková plocha bytu		40,5
Terasa		2,0




Snížený pohled

Měřítko 1 : 100



Upozornění: Schéma půdorysu představuje dispoziční řešení bytu. Zobrazené vybavení nábytkem, vestavěné skříně, kuchyňská linka včetně spotřebičů a pračky nejsou součástí dodávky bytu. Toto vybavení je zobrazeno pouze pro názornost. Specifikace pro konstrukce, povrchové úpravy a vybavení je předmětem přílohy "kvalitativní standard". Uvedená užitná plocha bytu se může během realizace stavby změnit. Umístění ZP je v půdorysu zakresleno schematicky.

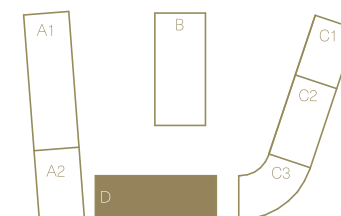

verze 22. 03. 2023