


1.NP - Půdorys

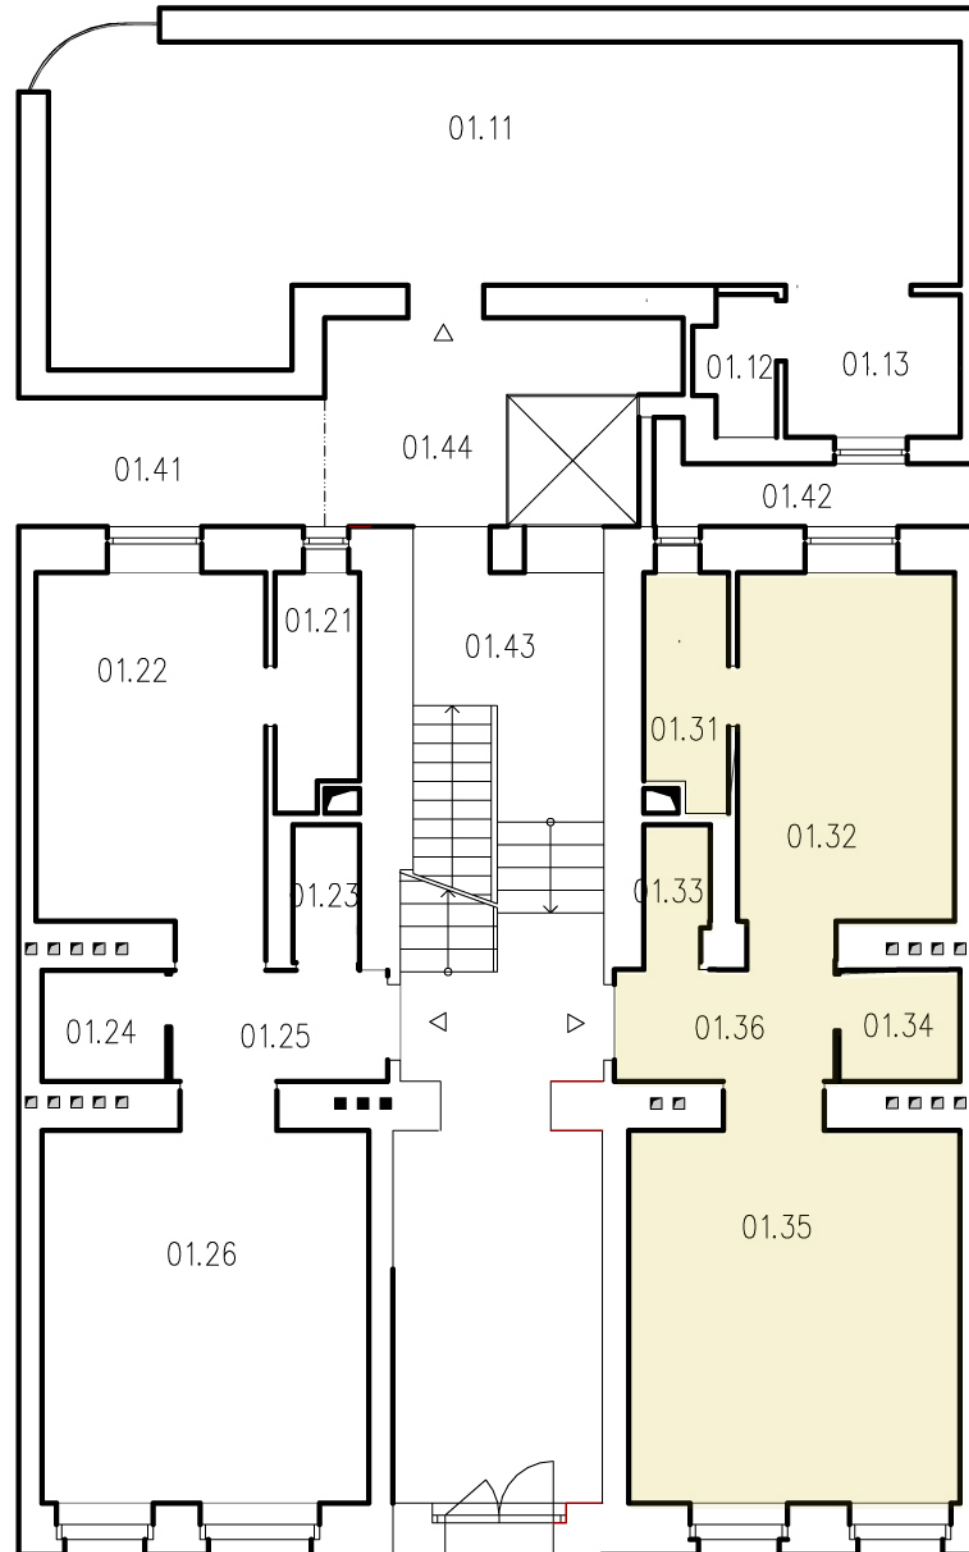

LEGENDA MÍSTNOSTÍ

Č.M.	NÁZEV MÍSTNOSTI	PLOCHA [m ²]
ATELIÉR Č.1.1		
01.11	Pokoj+KK	44.24
01.12	WC	1.80
01.13	Koupelna	4.36
PLOCHA CELKEM:		50.40
BYT Č.1.2		
01.21	Koupelna	3.33
01.22	Pokoj+KK	14.89
01.23	WC	1.61
01.24	Komora	2.43
01.25	Předsíň	4.49
01.26	Pokoj	21.98
PLOCHA CELKEM:		48.73
BYT Č.1.3		
01.31	Koupelna	3.33
01.32	Pokoj+KK	13.94
01.33	WC	1.54
01.34	Komora	2.35
01.35	Pokoj	22.30
01.36	Předsíň	4.52
PLOCHA CELKEM:		47.98
SPOLEČNÉ PROSTORY		
01.41	Dvůr	7.42
01.42	Dvůr	3.84
01.43	Chodba	36.64
01.44	Dvůr	7.85
PLOCHA CELKEM:		55.75