


Bytový dům Křišťanova

1:100

± 0,000 = +0.000 stávající

2.NP - Půdorys

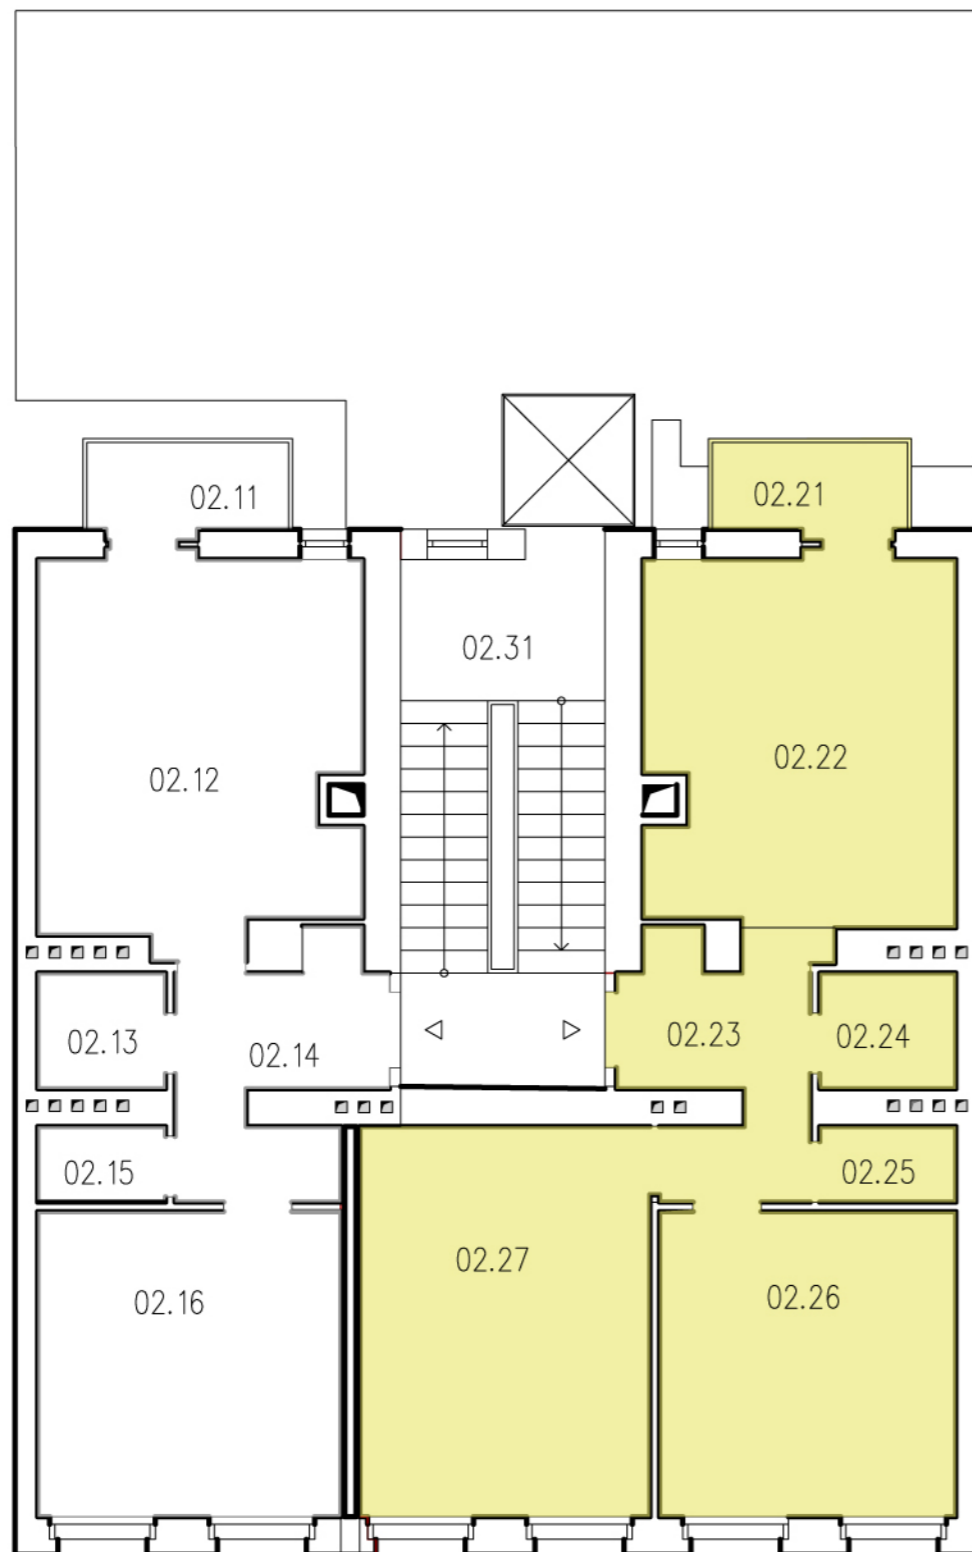

LEGENDA MÍSTNOSTÍ

Č.M.	NÁZEV MÍSTNOSTI	PLOCHA [m ²]
BYT Č. 2.1		
02.11	Balkon	2.60
02.12	Pokoj+KK	21.37
02.13	Koupelna	2.67
02.14	Předsíň	7.61
02.15	WC	1.69
02.16	Pokoj	16.17
PLOCHA CELKEM:		52.11
BYT Č. 2.2		
02.21	Balkon	2.60
02.22	Pokoj+KK	19.76
02.23	Předsíň	7.56
02.24	Koupelna	2.83
02.25	WC	1.80
02.26	Pokoj	15.81
02.27	Pokoj	19.87
PLOCHA CELKEM:		70.23
SPOLEČNÉ PROSTORY		
02.31	Chodba	22.31
PLOCHA CELKEM:		22.31