


BYT S.36


3+KK / 2.NP

01	chodba	8,40 m ²
02	obývací pokoj + kk	39,50 m ²
03	ložnice	12,50 m ²
04	ložnice	12,30 m ²
05	wc	2,60 m ²
06	koupelna	5,50 m ²
Podlahová plocha bytu		80,10 m²
Prodejní plocha bytu*		85,68 m²
07	lodžie	5,10 m ²

2.NP

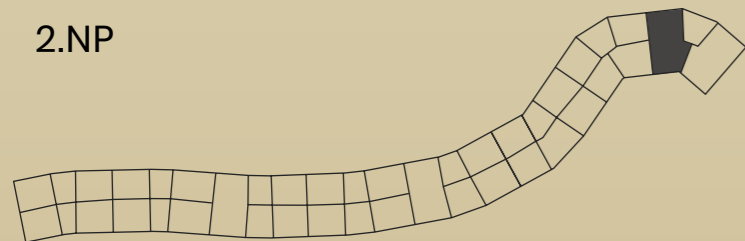


SITUACE

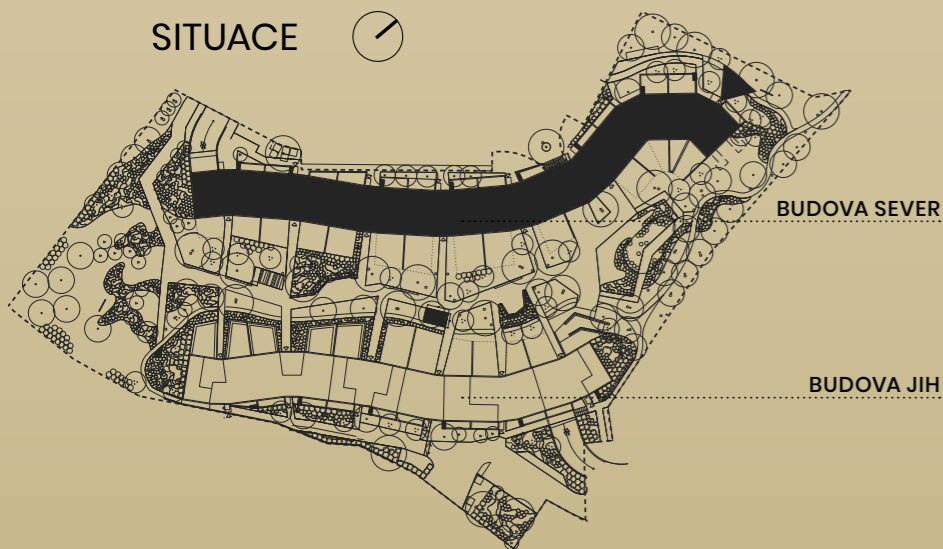


TOP**ESTATES**

WWW.BARRANDEZ-VOUS.CZ

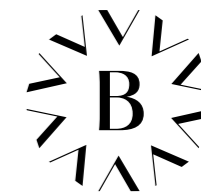

BARRANDEZ-VOUS

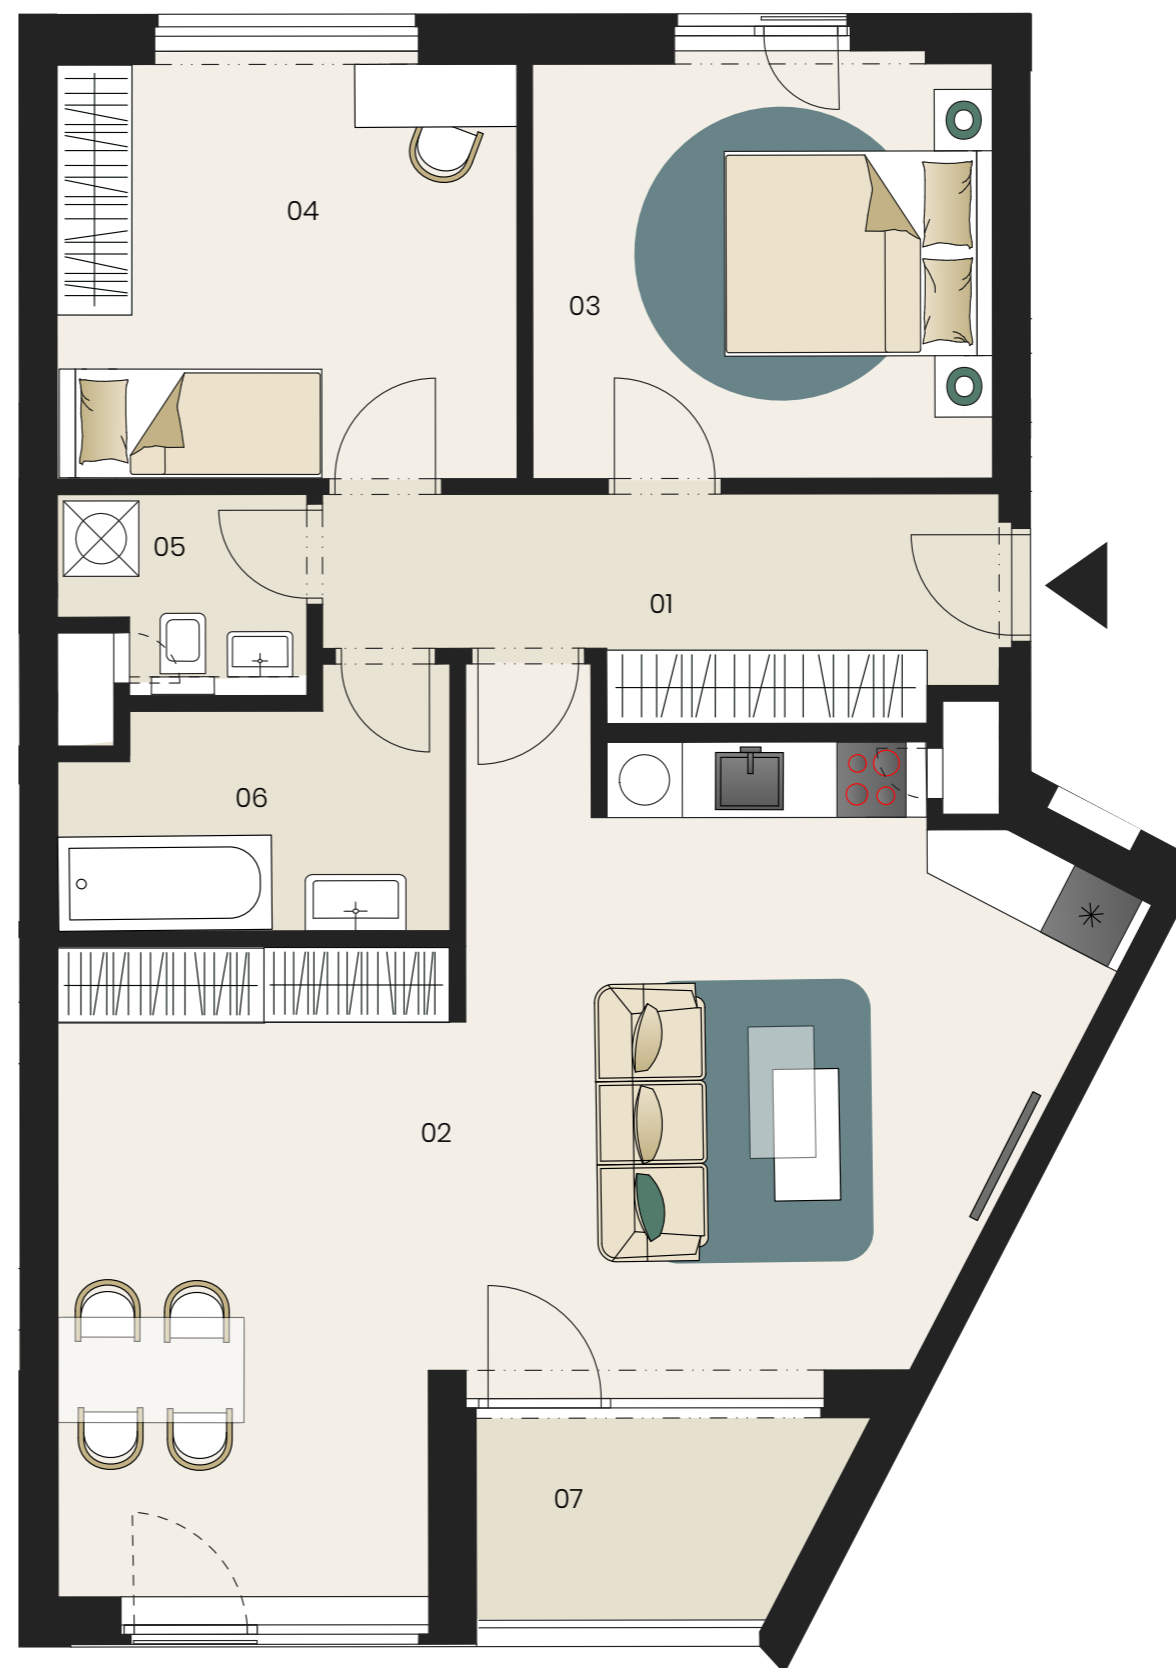

1 cm = 60 cm | tisk na A3



Upozornění: Schéma půdorysu představuje dispoziční řešení bytu. Zobrazené vybavení nábytkem, vestavěné skříně, kuchyňská linka včetně spotřebičů a pračky nejsou součástí dodávky bytu. Toto vybavení je zobrazeno pouze pro názornost. Prodejní plocha bytu je vypočtena dle nařízení vlády č. 366/2013 Sb. Veškeré informace jakkoliv publikované v tomto dokumentu jsou nezávazné marketingové informace obecné povahy, které nelze vykládat jako nabídku na uzavření smlouvy ani se jich nelze dovolávat.