


# BYT S.37


3+KK / 2.NP

01	chodba	8,20 m <sup>2</sup>
02	obývací pokoj + kk	43,30 m <sup>2</sup>
03	ložnice	12,30 m <sup>2</sup>
04	ložnice	12,50 m <sup>2</sup>
05	wc	1,80 m <sup>2</sup>
06	koupelna	5,80 m <sup>2</sup>
<b>Podlahová plocha bytu</b>		<b>83,90 m<sup>2</sup></b>
<b>Prodejní plocha bytu*</b>		<b>89,51 m<sup>2</sup></b>
07	lodžie	5,20 m <sup>2</sup>

2.NP

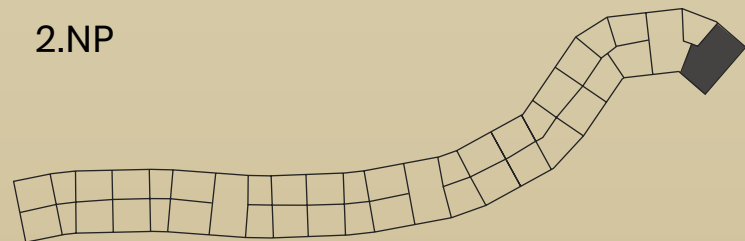


SITUACE

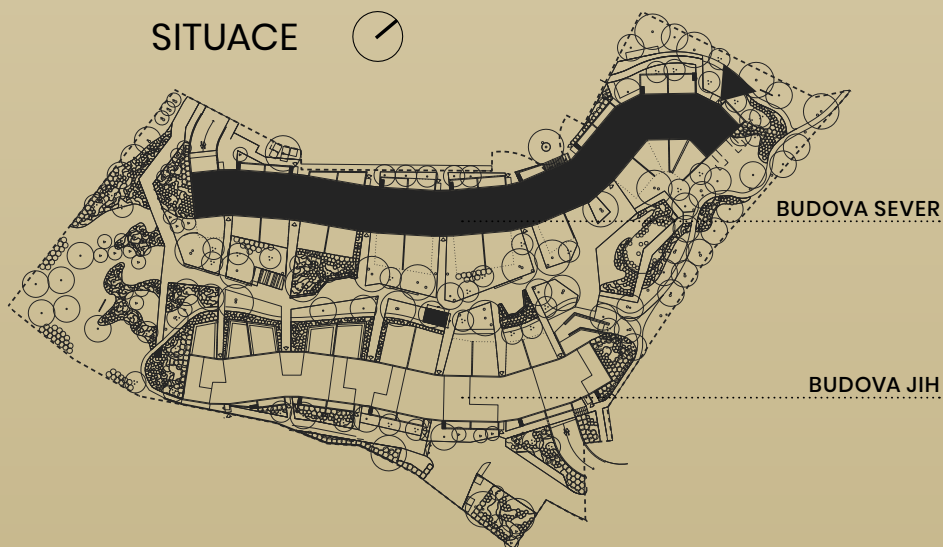


TOP**ESTATES**


WWW.BARRANDEZ-VOUS.CZ

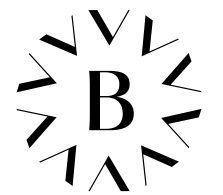

BARRANDEZ-VOUS

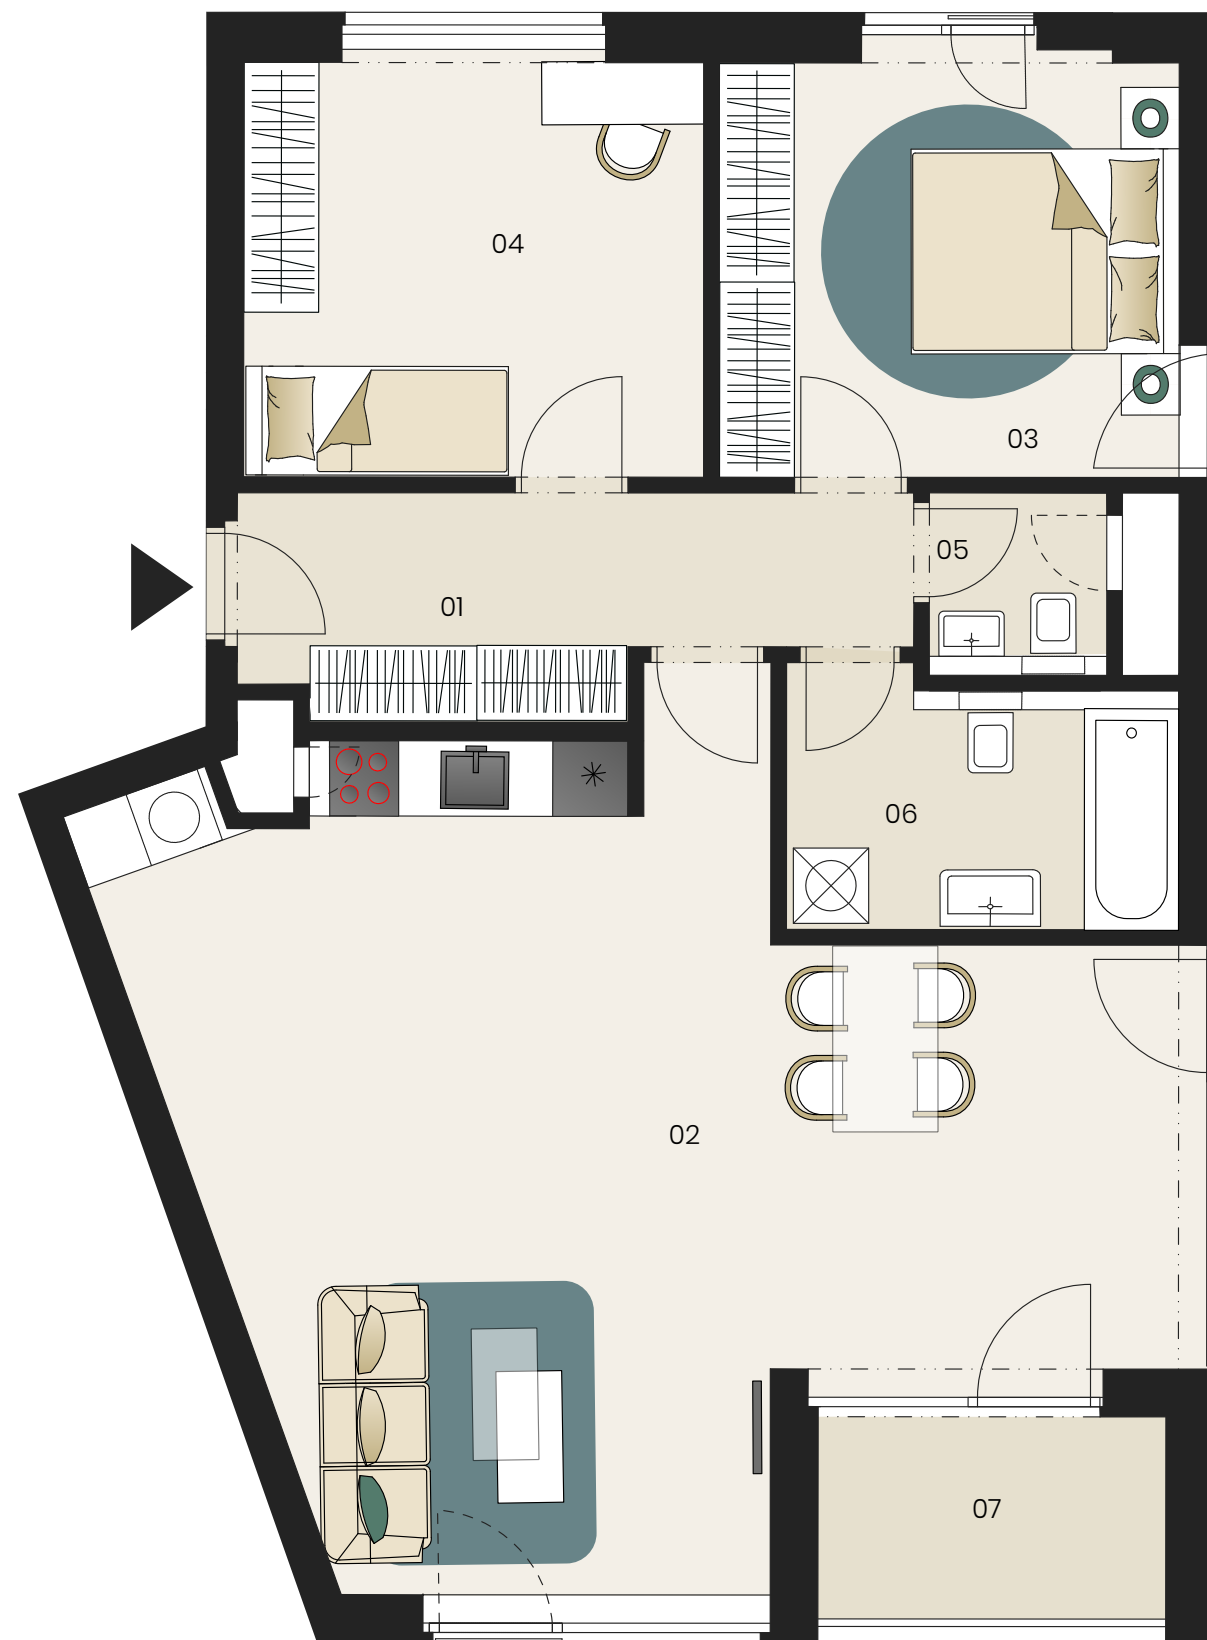

1 cm = 60 cm | tisk na A3

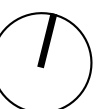

Upozornění: Schéma půdorysu představuje dispoziční řešení bytu. Zobrazené vybavení nábytkem, vestavěné skříně, kuchyňská linka včetně spotřebičů a pračky nejsou součástí dodávky bytu. Toto vybavení je zobrazeno pouze pro názornost. Prodejní plocha bytu je vypočtena dle nařízení vlády č. 366/2013 Sb. Veškeré informace jakkoliv publikované v tomto dokumentu jsou nezávazné marketingové informace obecné povahy, které nelze vykládat jako nabídku na uzavření smlouvy ani se jich nelze dovolávat.