

BYT J.41


3+KK / 3.NP

01	chodba	8,41 m ²
02	obývací pokoj + kk	22,86 m ²
03	wc	1,81 m ²
04	koupelna	4,59 m ²
05	ložnice	12,97 m ²
06	pokoj	11,17 m ²
Podlahová plocha bytu		61,80 m²
Prodejní plocha bytu*		65,85 m²

3.NP




SITUACE

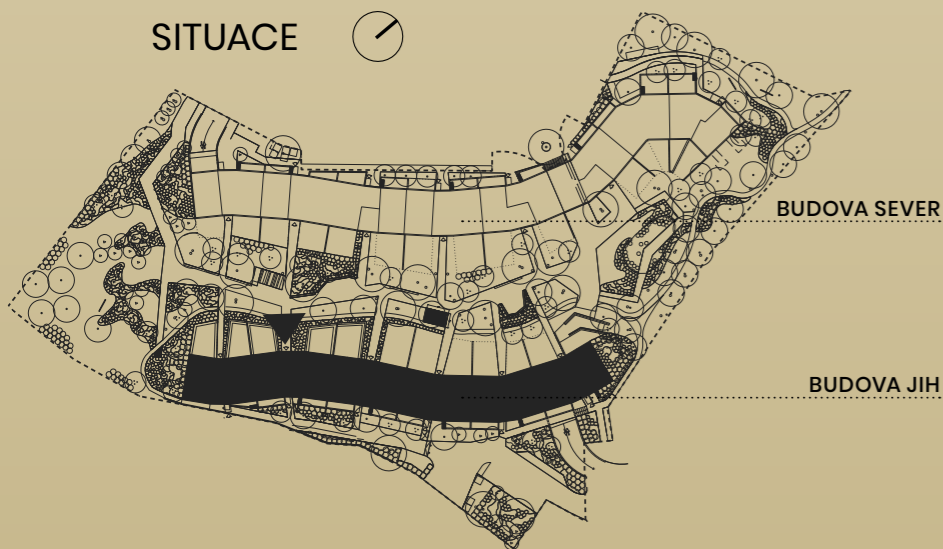


WWW.TOPESTATES.CZ

WWW.BARRANDEZ-VOUS.CZ

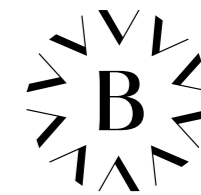

BARRANDEZ-VOUS

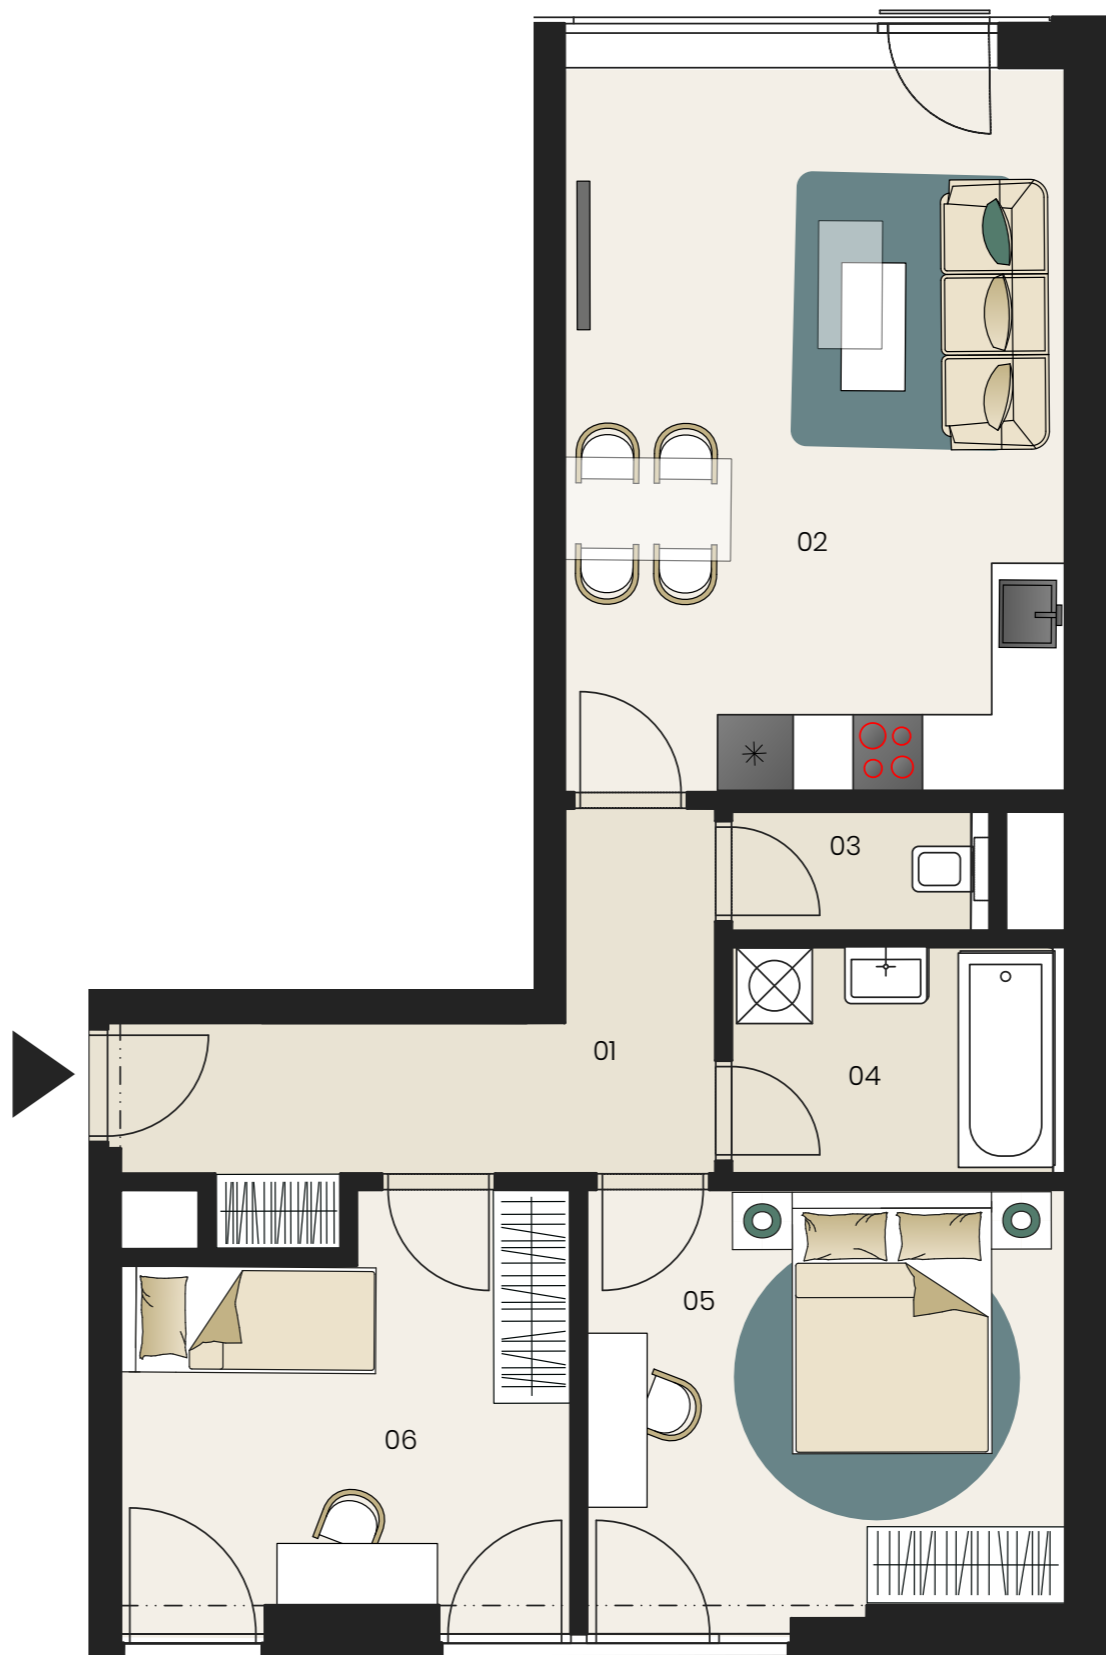

1 cm = 60 cm | tisk na A3



Upozornění: Schéma půdorysu představuje dispoziční řešení bytu. Zobrazené vybavení nábytkem, vestavěné skříně, kuchyňská linka včetně spotřebičů a pračky nejsou součástí dodávky bytu. Toto vybavení je zobrazeno pouze pro názornost. Prodejní plocha bytu je vypočtena dle nařízení vlády č. 366/2013 Sb. Veškeré informace jakkoliv publikované v tomto dokumentu jsou nezávazné marketingové informace obecné povahy, které nelze vykládat jako nabídku na uzavření smlouvy ani se jich nelze dovolávat.