

# BYT J.50


3+KK / 4.NP

01	chodba	5,07 m <sup>2</sup>
02	obývací pokoj	18,32 m <sup>2</sup>
03	kuchyň	9,69 m <sup>2</sup>
04	ložnice	18,07 m <sup>2</sup>
05	koupelna	5,08 m <sup>2</sup>
06	šatna	3,04 m <sup>2</sup>
07	pokoj	18,49 m <sup>2</sup>
08	koupelna	2,59 m <sup>2</sup>
<b>Podlahová plocha bytu</b>		<b>80,33 m<sup>2</sup></b>
<b>Prodejní plocha bytu*</b>		<b>86,14 m<sup>2</sup></b>
09	lodžie	6,97 m <sup>2</sup>
10	terasa	13,04 m <sup>2</sup>
11	střešní terasa	14,67 m <sup>2</sup>

4.NP




SITUACE

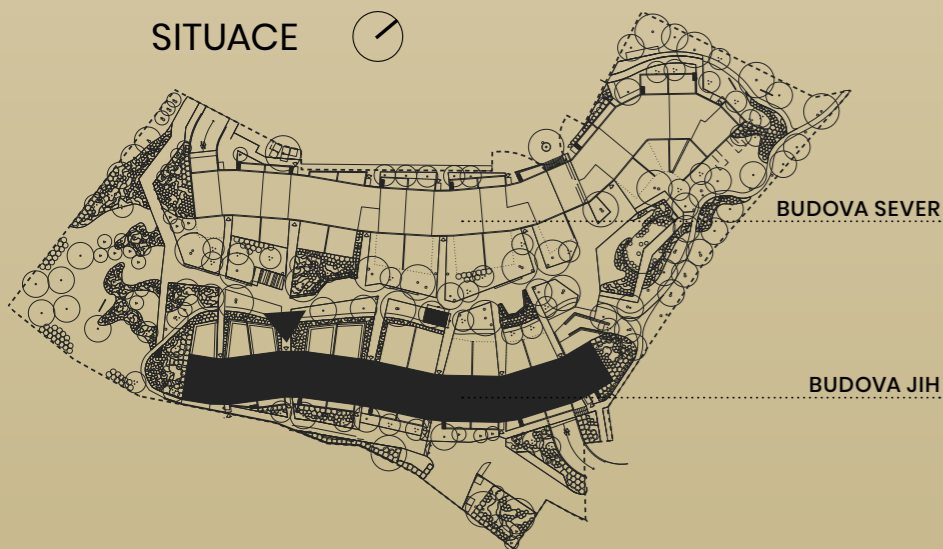


TOP**ESTATES**

WWW.BARRANDEZ-VOUS.CZ

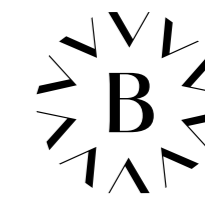

BARRANDEZ-VOUS

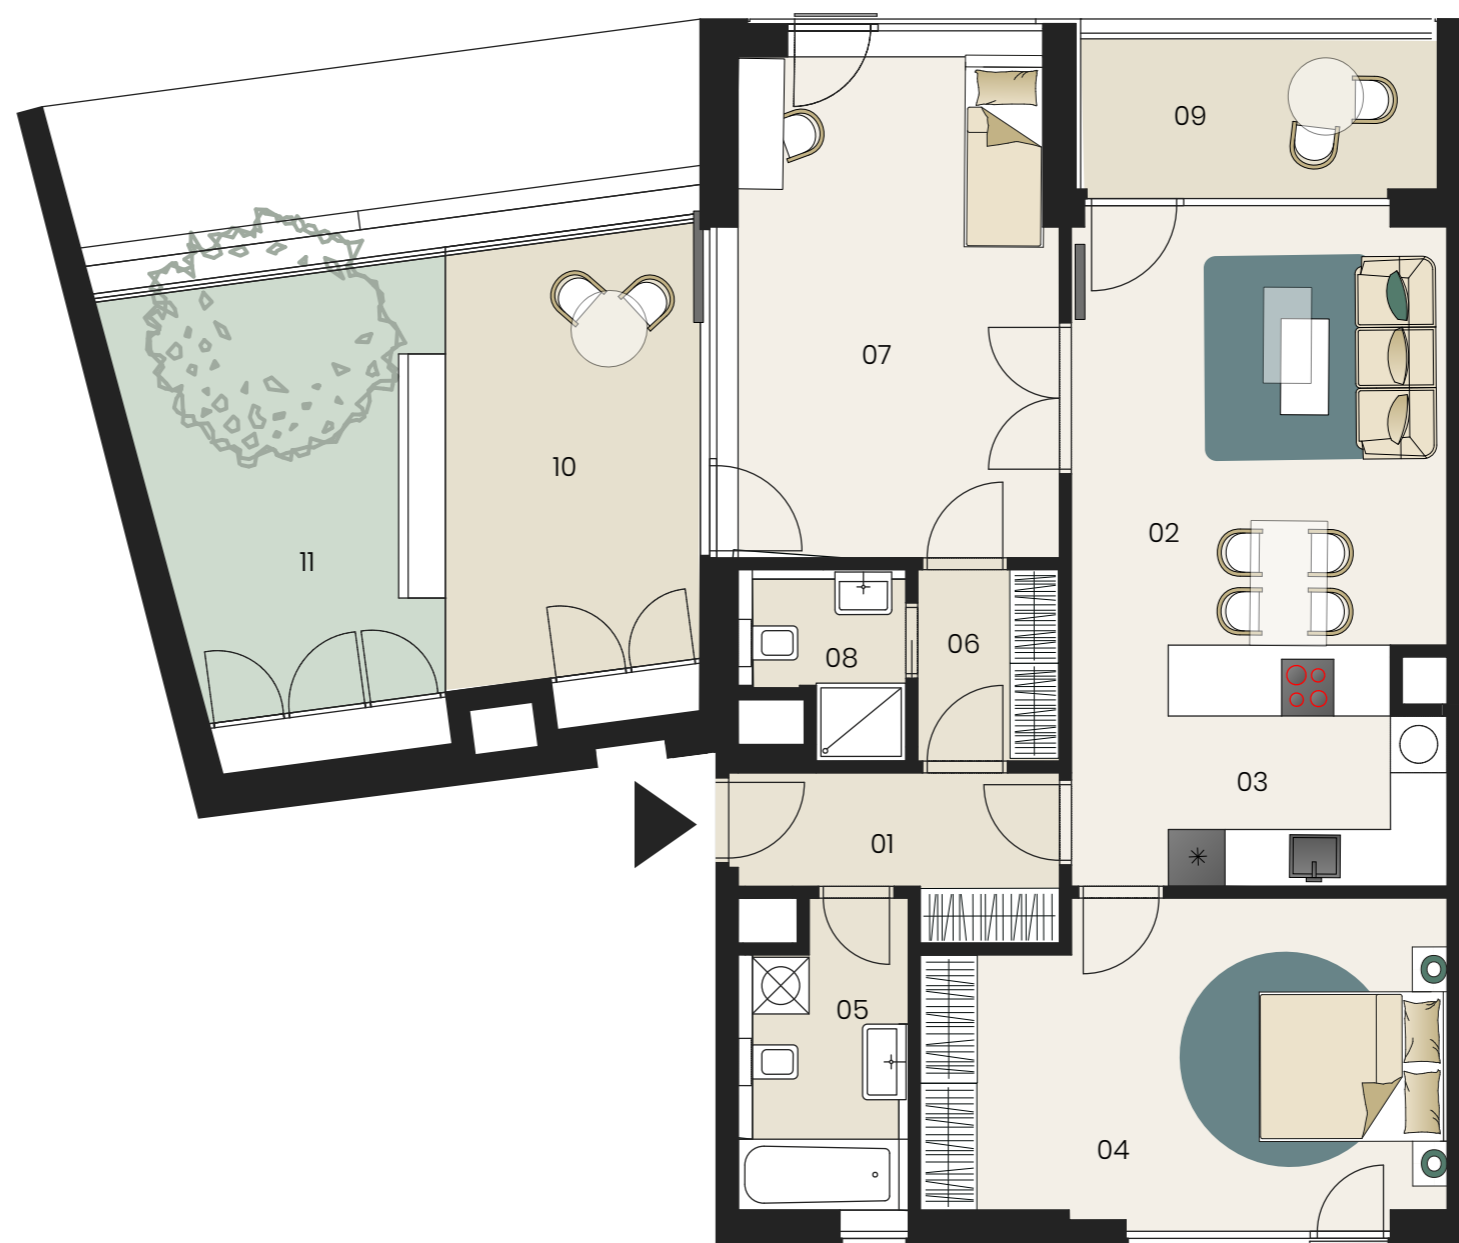

1 cm = 80 cm | tisk na A3



Upozornění: Schéma půdorysu představuje dispoziční řešení bytu. Zobrazené vybavení nábytkem, vestavěné skříně, kuchyňská linka včetně spotřebičů a pračky nejsou součástí dodávky bytu. Toto vybavení je zobrazeno pouze pro názornost. Prodejní plocha bytu je vypočtena dle nařízení vlády č. 366/2013 Sb. Veškeré informace jakkoliv publikované v tomto dokumentu jsou nezávazné marketingové informace obecné povahy, které nelze vykládat jako nabídku na uzavření smlouvy ani se jich nelze dovolávat.