


BYT S.66


1+KK / 4.NP

01	chodba	8,40 m ²
02	obývací pokoj + kk	38,40 m ²
03	ložnice	12,10 m ²
04	ložnice	12,50 m ²
05	wc	2,10 m ²
06	koupelna	5,20 m ²
Podlahová plocha bytu		78,70 m²
Prodejní plocha bytu*		84,44 m²
07	lodžie	7,70 m ²

4.NP

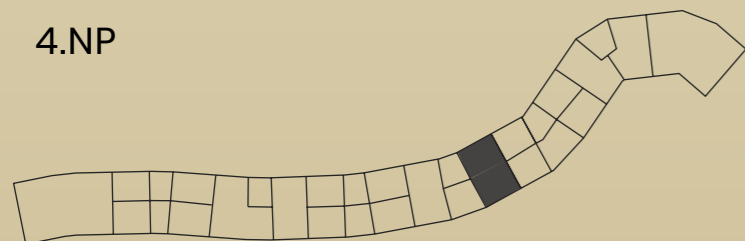


SITUACE

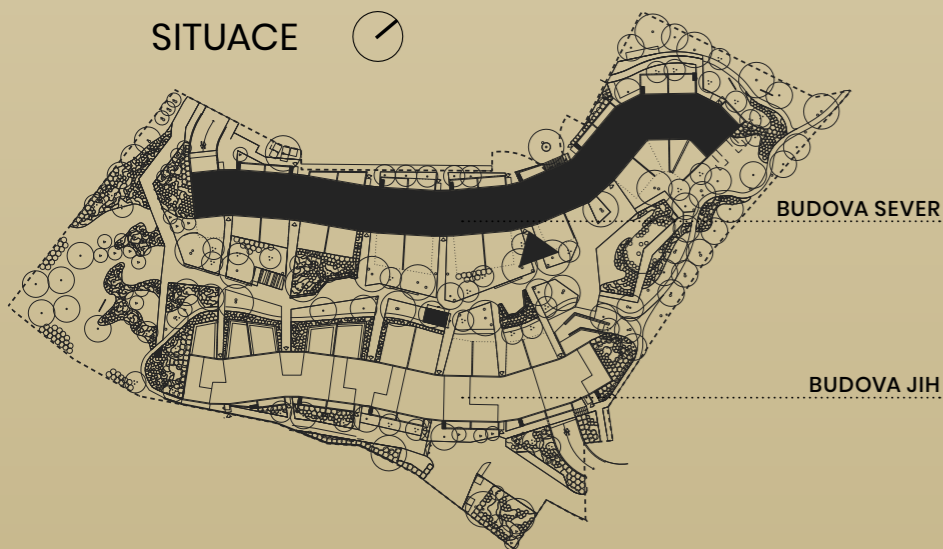


TOP**ESTATES**

WWW.BARRANDEZ-VOUS.CZ

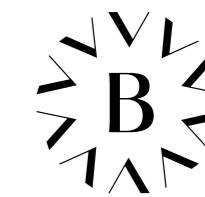

BARRANDEZ-VOUS

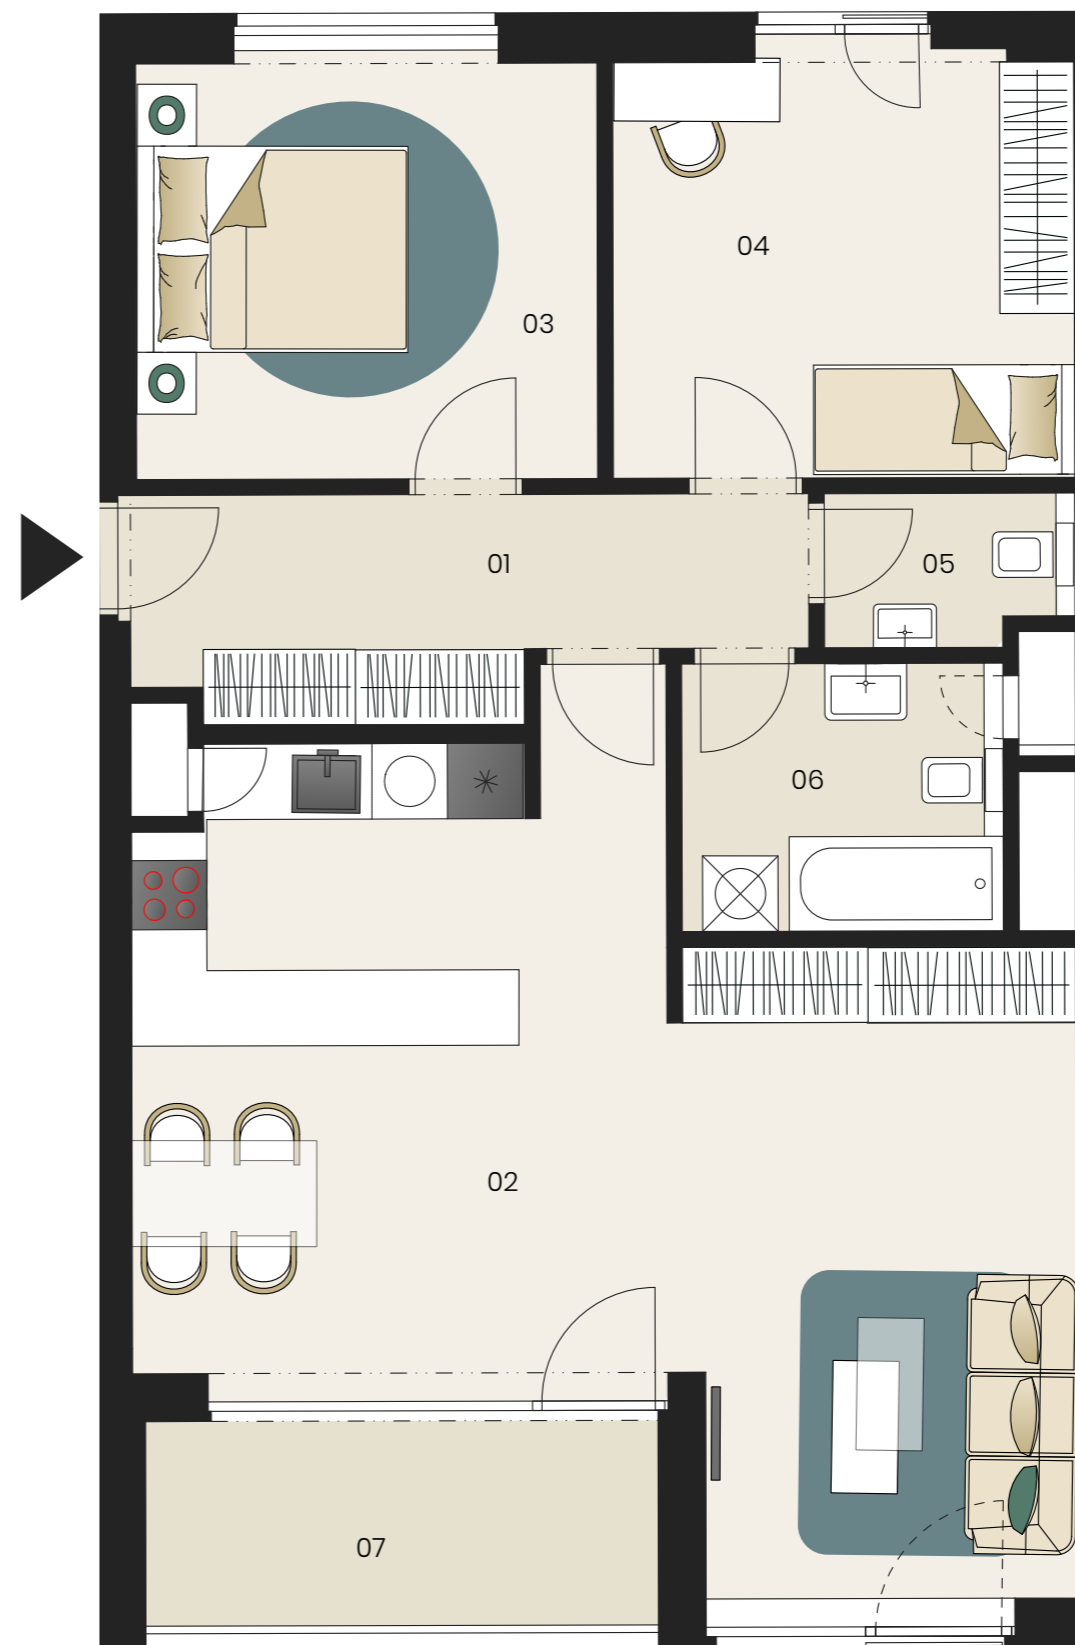

1 cm = 50 cm | tisk na A3



Upozornění: Schéma půdorysu představuje dispoziční řešení bytu. Zobrazené vybavení nábytkem, vestavěné skříně, kuchyňská linka včetně spotřebičů a pračky nejsou součástí dodávky bytu. Toto vybavení je zobrazeno pouze pro názornost. Prodejní plocha bytu je vypočtena dle nařízení vlády č. 366/2013 Sb. Veškeré informace jakkoliv publikované v tomto dokumentu jsou nezávazné marketingové informace obecné povahy, které nelze vykládat jako nabídku na uzavření smlouvy ani se jich nelze dovolávat.