


BYT J.48


3+KK / 4.NP

01	chodba	10,54 m ²
02	obývací pokoj + kk	49,35 m ²
03	pokoj	17,58 m ²
04	ložnice	12,11 m ²
05	koupelna	5,08 m ²
06	koupelna	4,13 m ²
07	šatna	4,48 m ²
Podlahová plocha bytu		103,08 m²
Prodejní plocha bytu*		110,29 m²
08	lodžie	5,66 m ²
09	terasa	13,02 m ²
10	střešní terasa	57,80 m ²

4.NP

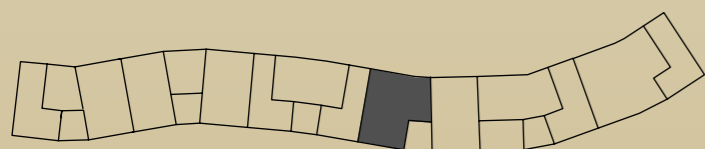


SITUACE

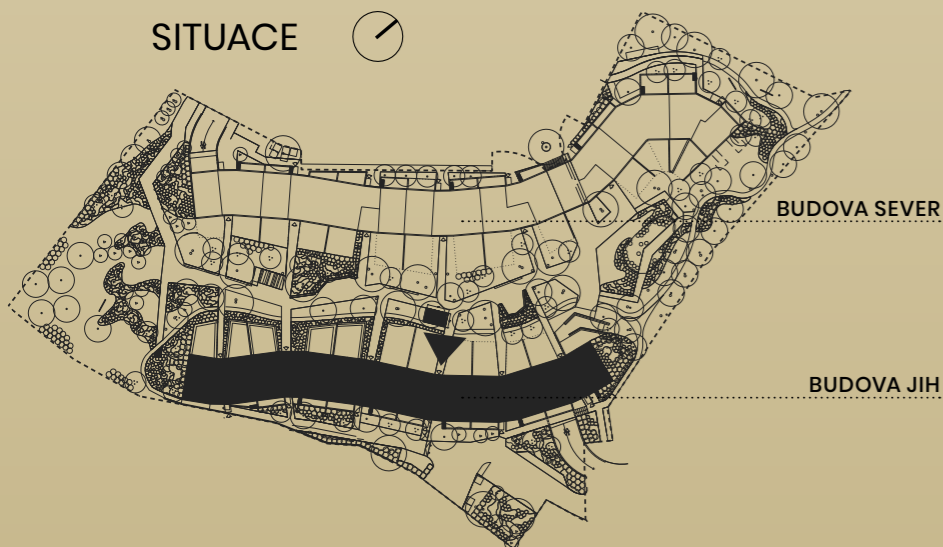


TOPESTATES

WWW.BARRANDEZ-VOUS.CZ

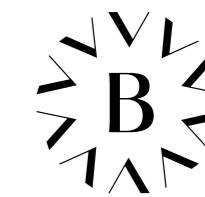

BARRANDEZ-VOUS

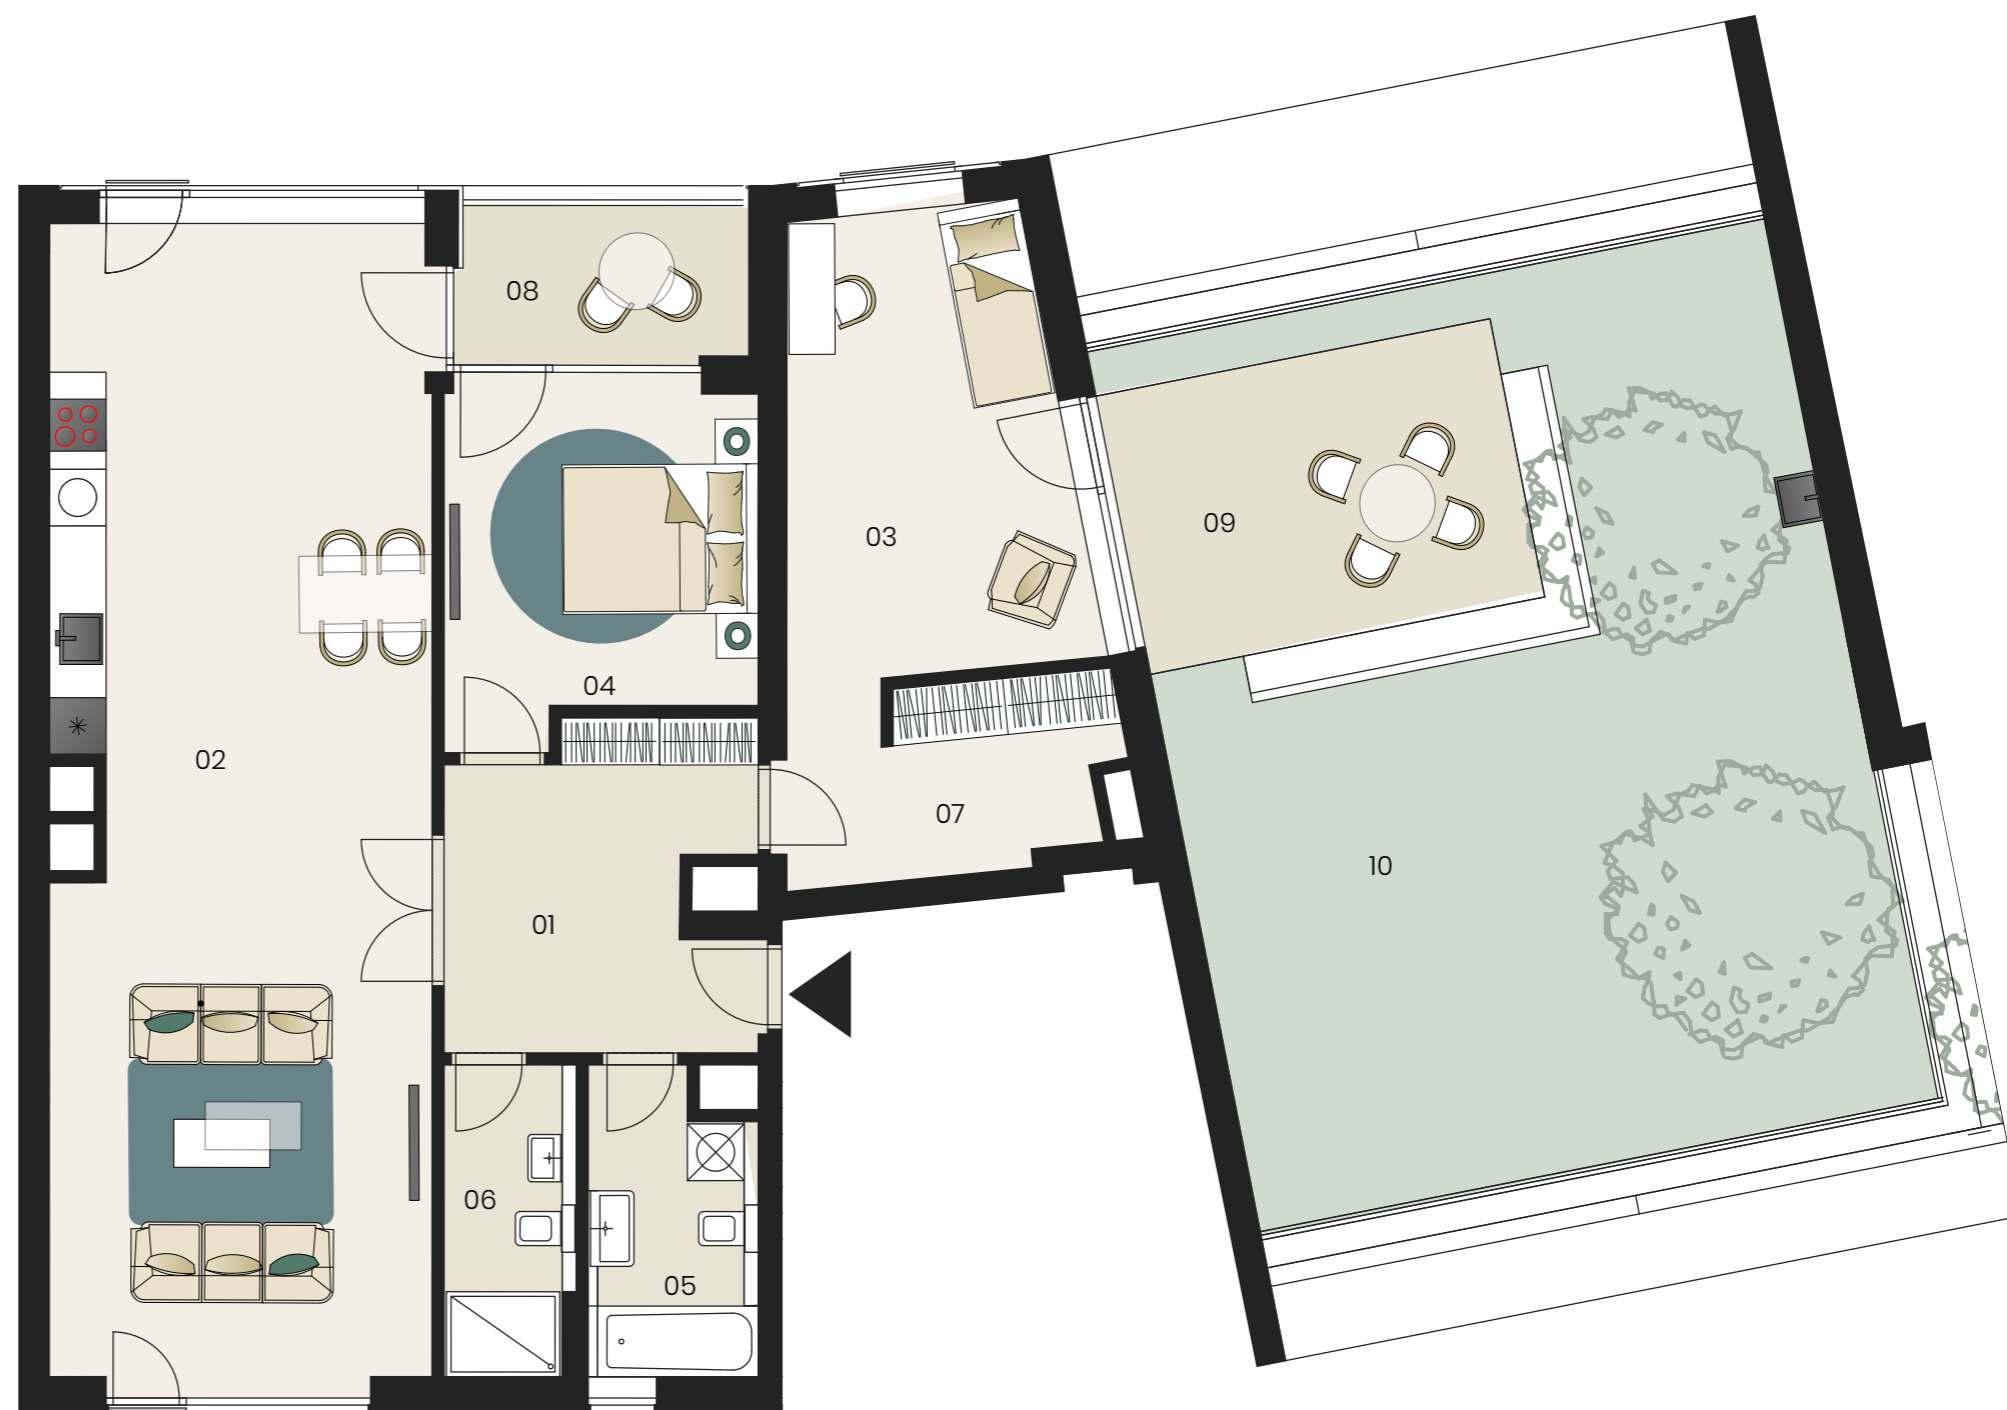

1 cm = 80 cm | tisk na A3



Upozornění: Schéma půdorysu představuje dispoziční řešení bytu. Zobrazené vybavení nábytkem, vestavěné skříně, kuchyňská linka včetně spotřebičů a pračky nejsou součástí dodávky bytu. Toto vybavení je zobrazeno pouze pro názornost. Prodejní plocha bytu je vypočtena dle nařízení vlády č. 366/2013 Sb. Veškeré informace jakkoliv publikované v tomto dokumentu jsou nezávazné marketingové informace obecné povahy, které nelze vykládat jako nabídku na uzavření smlouvy ani se jich nelze dovolávat.