


# BYT S.75

3+KK / 5.NP


01	chodba	8,40 m <sup>2</sup>
02	obývací pokoj + kk	41,23 m <sup>2</sup>
03	ložnice	12,46 m <sup>2</sup>
04	ložnice	12,09 m <sup>2</sup>
05	wc	2,15 m <sup>2</sup>
06	koupelna	5,21 m <sup>2</sup>
<b>Podlahová plocha bytu</b>		<b>81,50 m<sup>2</sup></b>
<b>Prodejní plocha bytu*</b>		<b>87,25 m<sup>2</sup></b>
07	lodžie	5,22 m <sup>2</sup>
08	terasa	16,85 m <sup>2</sup>
09	zelená střecha	54,03 m <sup>2</sup>
10	terasa	21,23 m <sup>2</sup>
11	zelená střecha	12,75 m <sup>2</sup>

5.NP

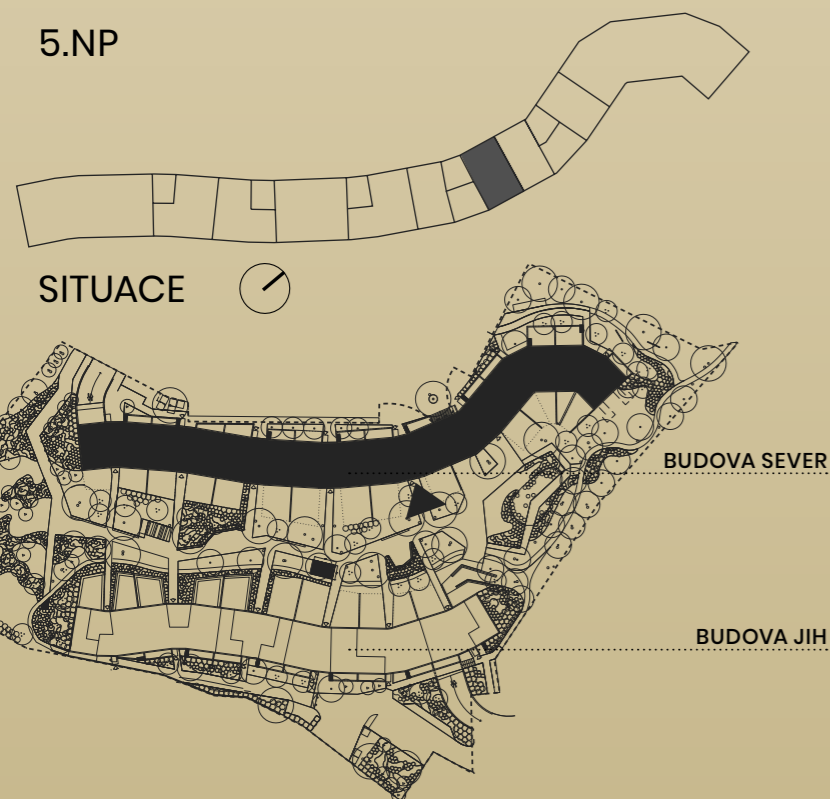


WWW.TOPESTATES.CZ

WWW.BARRANDEZ-VOUS.CZ

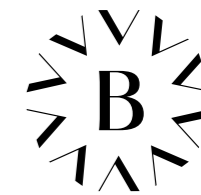

BARRANDEZ-VOUS

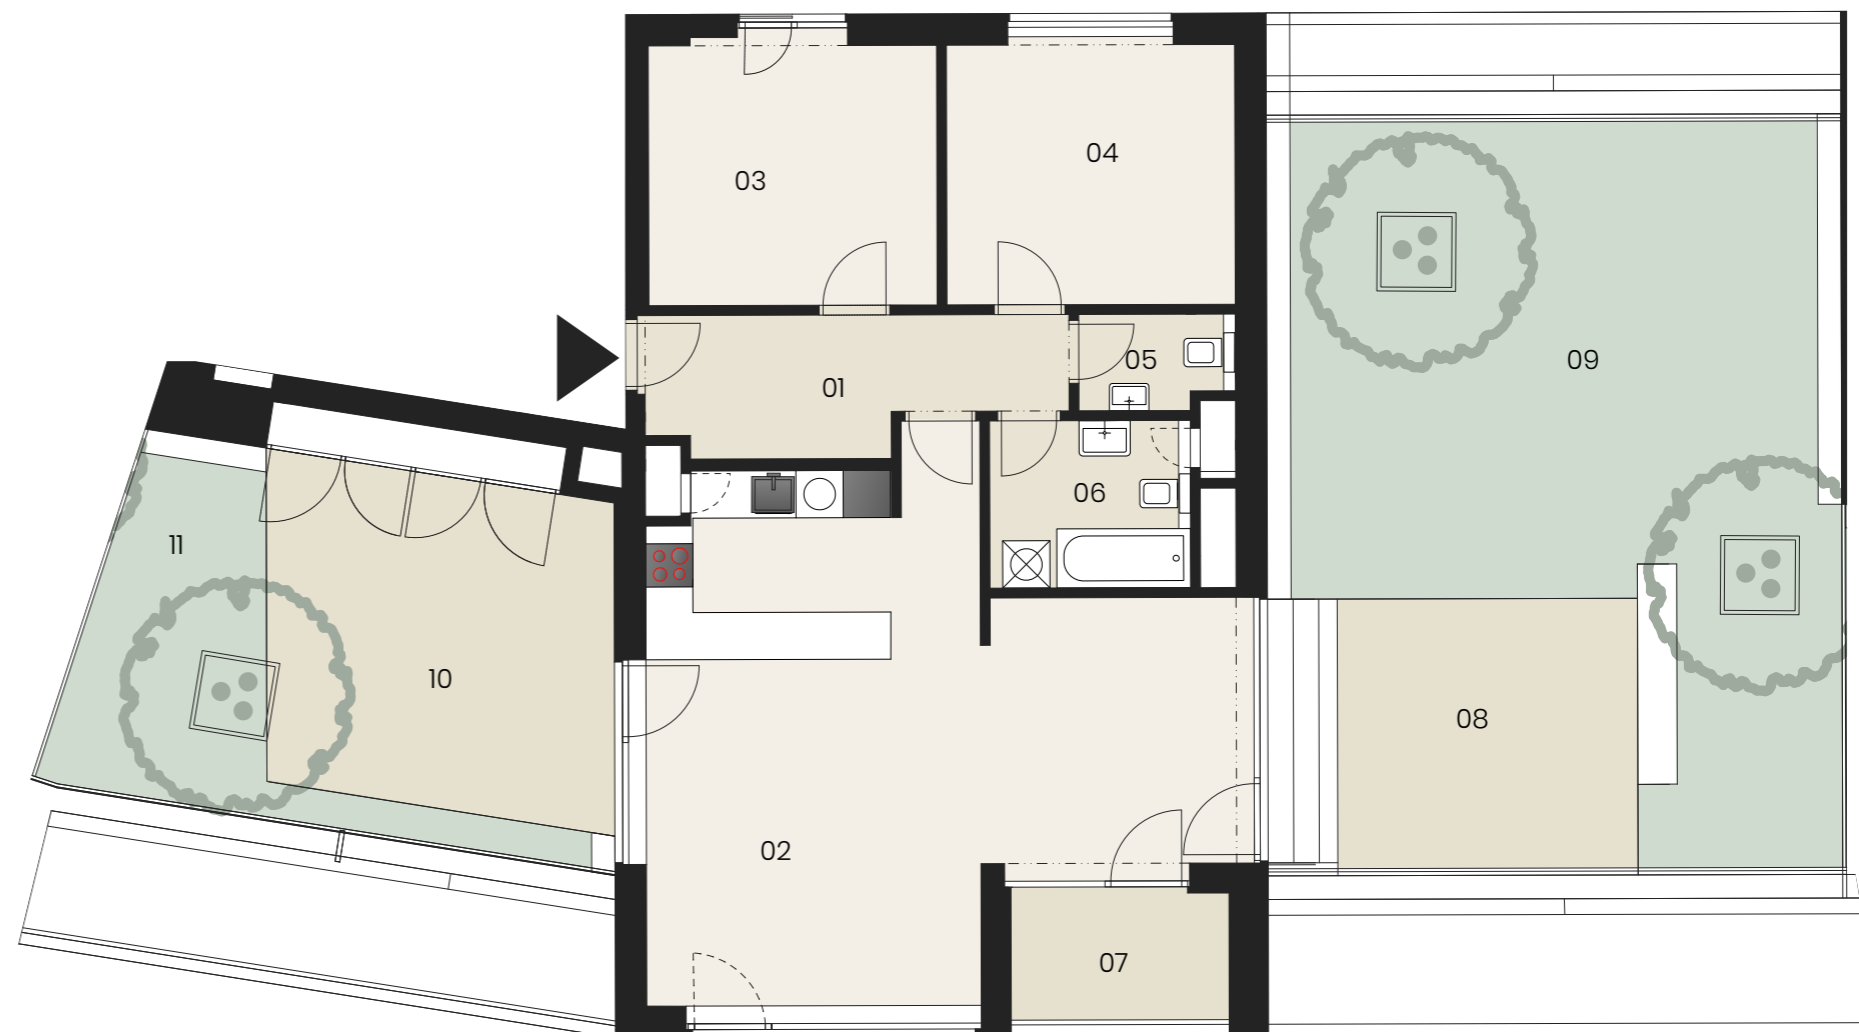

1 cm = 100 cm | tisk na A3



Upozornění: Schéma půdorysu představuje dispoziční řešení bytu. Zobrazené vybavení nábytkem, vestavěné skříně, kuchyňská linka včetně spotřebičů a pračky nejsou součástí dodávky bytu. Toto vybavení je zobrazeno pouze pro názornost. Prodejní plocha bytu je vypočtena dle nařízení vlády č. 366/2013 Sb. Veškeré informace jakkoliv publikované v tomto dokumentu jsou nezávazné marketingové informace obecné povahy, které nelze vykládat jako nabídku na uzavření smlouvy ani se jich nelze dovolávat.