


BYT S.74


3+KK / 5.NP

01	zádveří se šatnou	14,60 m ²
02	pokoj	15,55 m ²
03	koupelna	5,81 m ²
04	koupelna	6,32 m ²
05	ložnice	23,06 m ²
06	jídlna	15,87 m ²
07	obývací pokoj + kk	36,76 m ²
08	lodžie	5,22 m ²
Podlahová plocha bytu		118,00 m²
Prodejní plocha bytu*		125,89 m²
09	terasa	27,72 m ²
10	zelená střecha	35,42 m ²
11	terasa	15,45 m ²
12	zelená střecha	56,14 m ²

5.NP

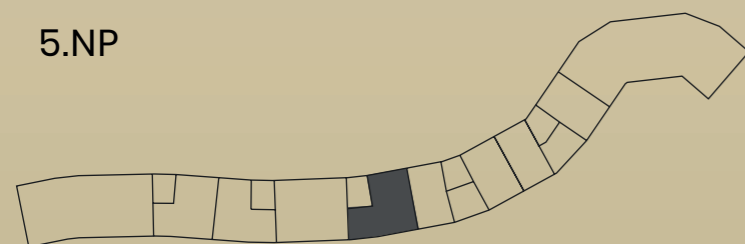

SITUACE

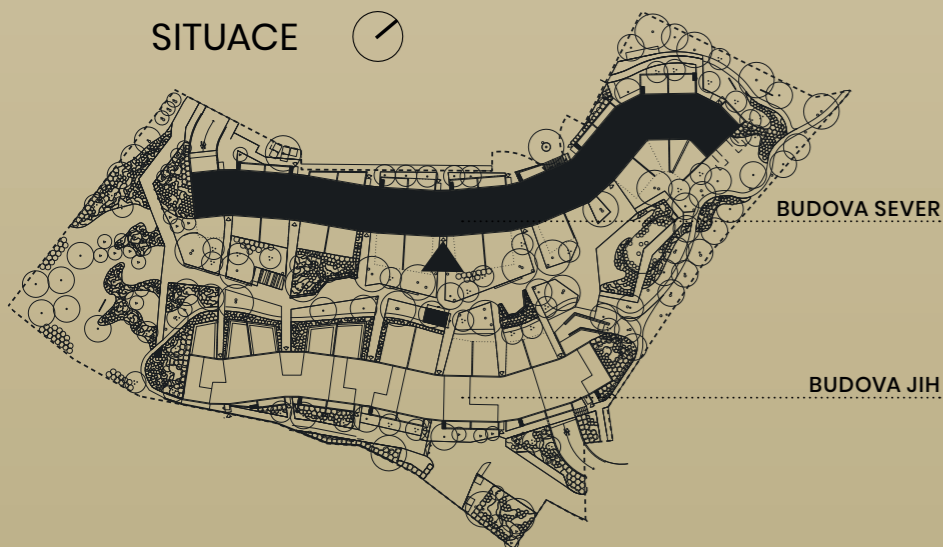


BUDOVA SEVER


BUDOVA JIH

TOP**ESTATES**

WWW.BARRANDEZ-VOUS.CZ

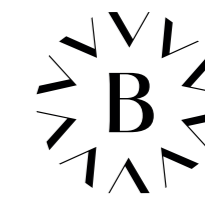

BARRANDEZ-VOUS

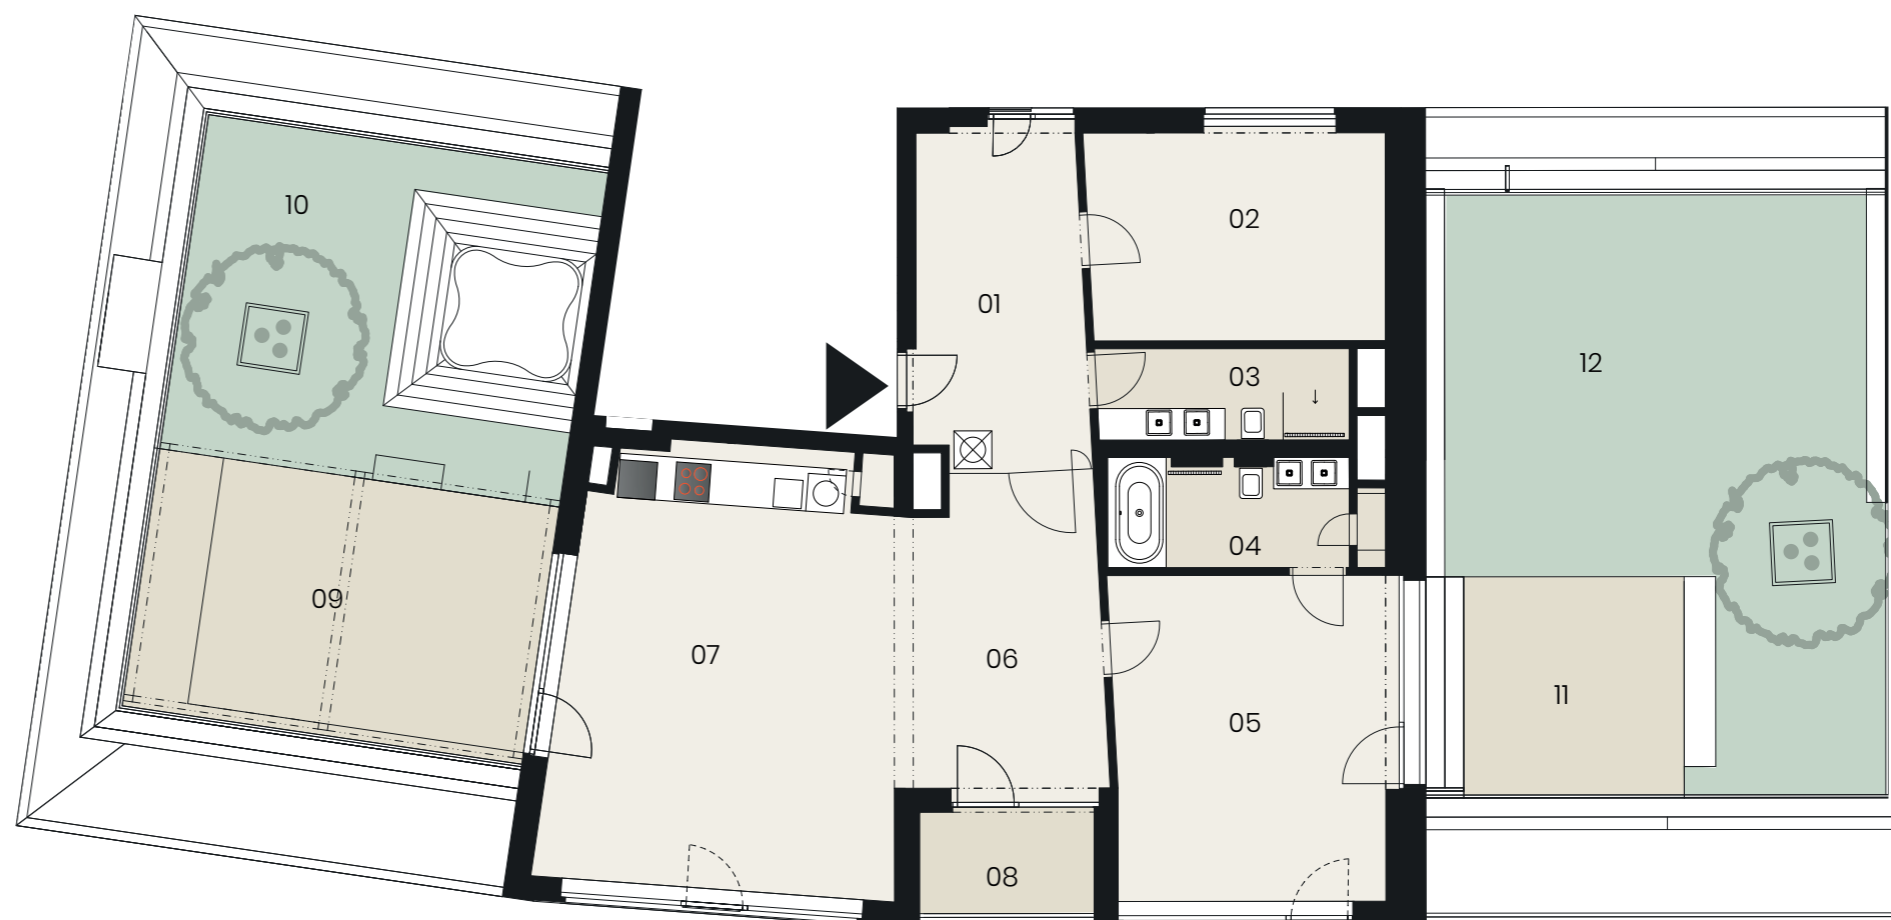

1 cm = 120 cm | tisk na A3



Upozornění: Schéma půdorysu představuje dispoziční řešení bytu. Zobrazené vybavení nábytkem, vestavěné skříně, kuchyňská linka včetně spotřebičů a pračky nejsou součástí dodávky bytu. Toto vybavení je zobrazeno pouze pro názornost. Prodejní plocha bytu je vypočtena dle nařízení vlády č. 366/2013 Sb. Veškeré informace jakkoliv publikované v tomto dokumentu jsou nezávazné marketingové informace obecné povahy, které nelze vykládat jako nabídku na uzavření smlouvy ani se jich nelze dovolávat.