


# Arcus City

Budova B

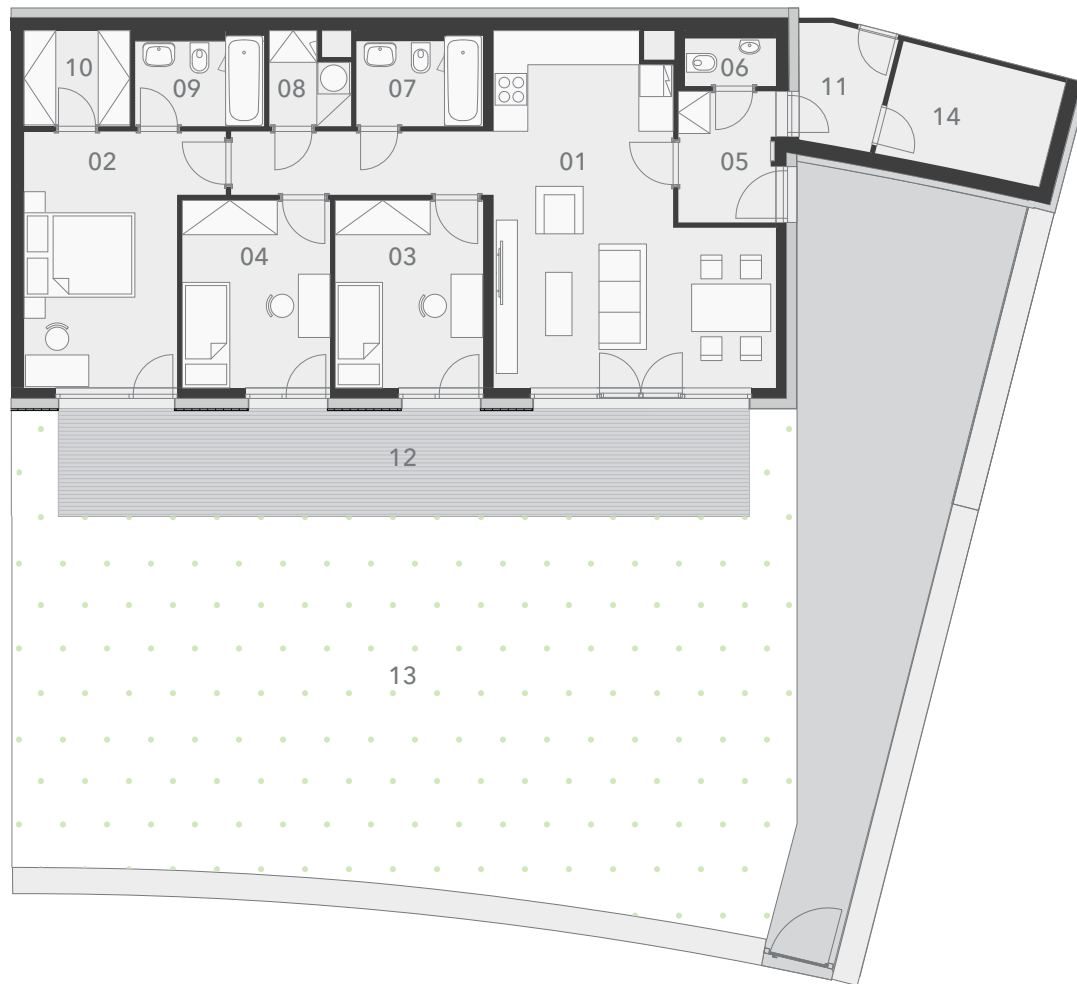

měřítko 1:100

**4 + kk B.00.02**


**101,6 m<sup>2</sup>**

+28,4 m<sup>2</sup> terasa

+148,0 m<sup>2</sup> předzahrádka

1. pp


č. m.	název místnosti	plocha
01	obývací pokoj + kk	<b>34,5 m<sup>2</sup></b>
02	pokoj	<b>15,2 m<sup>2</sup></b>
03	pokoj	<b>10,0 m<sup>2</sup></b>
04	pokoj	<b>10,0 m<sup>2</sup></b>
05	předsíň	<b>4,5 m<sup>2</sup></b>
06	wc	<b>1,6 m<sup>2</sup></b>
07	koupelna + wc	<b>4,0 m<sup>2</sup></b>
08	komora	<b>2,2 m<sup>2</sup></b>
09	koupelna + wc	<b>3,9 m<sup>2</sup></b>
10	šatna	<b>3,6 m<sup>2</sup></b>
11	zádveří	<b>3,6 m<sup>2</sup></b>
12	terasa	<b>28,4 m<sup>2</sup></b>
13	předzahrádka	<b>148,0 m<sup>2</sup></b>

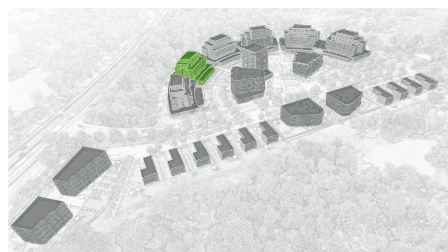

umístění bytového domu v projektu



řez domem

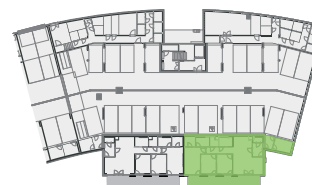

umístění bytu na 1. pp

Plochy jednotlivých místností jsou orientační. Vyobrazené zařízení v plánech bytů (nábytek, kuchyňská linka, elektrické spotřebiče atd.) nejsou součástí dodávky. Rozsah dodávky je specifikován ve standardu bytu. Investor si vyhrazuje právo na drobné úpravy.

