





Číslo bytu Apartment no.	3.01
Dispozice Type	4+kk
Podlahová plocha Apt. area [m ²]	113,40
Podlaží Floor	3.NP


NO.	MÍSTNOST ROOM	m ²
3.01.01	ZÁDVEŘÍ HALL	13,84
3.01.02	LOŽNICE BEDROOM	10,39
3.01.03	LOŽNICE BEDROOM	11,53
3.01.04	KOUPELNA BATHROOM	5,28
3.01.05	OBYTNÝ PROSTOR LIVING ROOM	36,71
3.01.06	KOMORA STORAGE	2,00
3.01.07	WC WC	2,02
3.01.08	KOUPELNA BATHROOM	4,62
3.01.09	ŠATNA CLOAKROOM	3,53
3.01.10	LOŽNICE BEDROOM	13,62
3.01.11	LODŽIE LOGGIA	3,46
3.01.12	TERASA TERRACE	50,47

Upozornění:
Podlahová plocha spočítána dle zákona ve smyslu § 2 a §3 nařízení vlády č. 366/2013 Sb., ve znění ke dni 25.6.2020 - byt je ohraničen vnitřními povrchy obvodových stěn. Plochy jednotlivých místností jsou pouze orientační, změna je vyhrazena. Vyobrazené zařízení v plánech bytů (nábytek, kuchyňská linka, elektrické spotřebiče, atd.) nejsou součástí standardu.

Měřítko | Scale

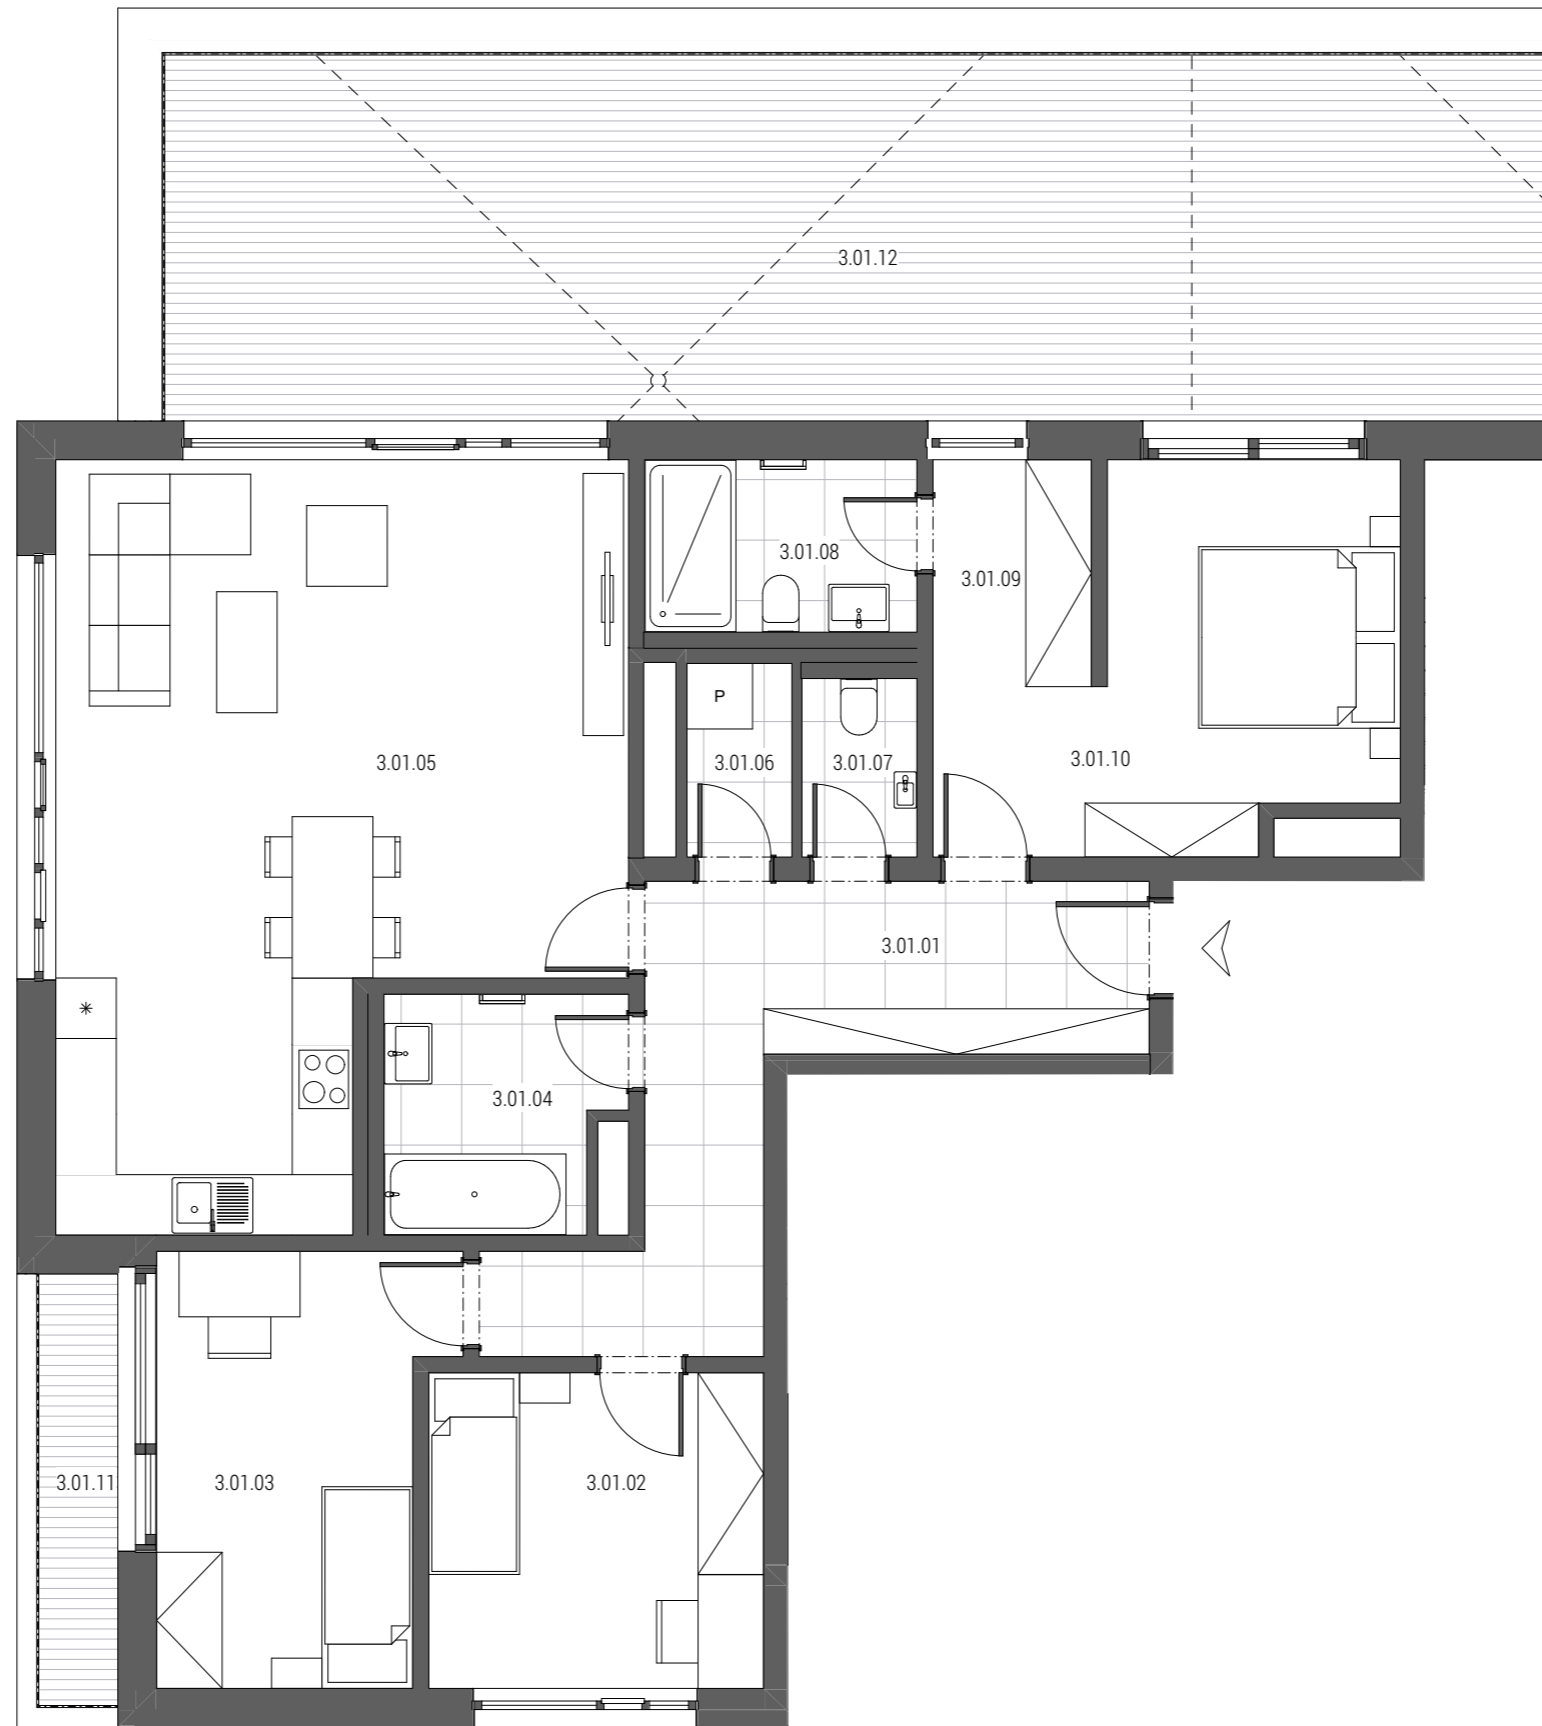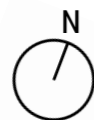


Lokalita | Location

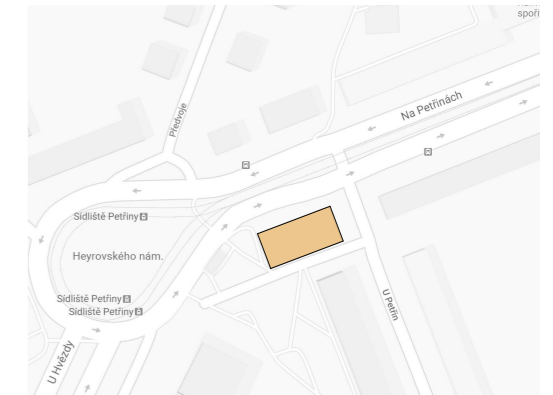

Plán podlaží | Floor plan

3.NP

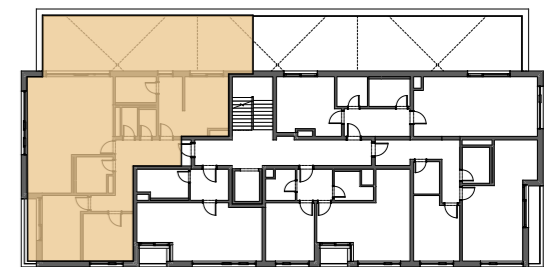

Fasádní pohled | Facade view



Na Petřinách

Fasádní pohled | Facade view



Heyrovského náměstí