


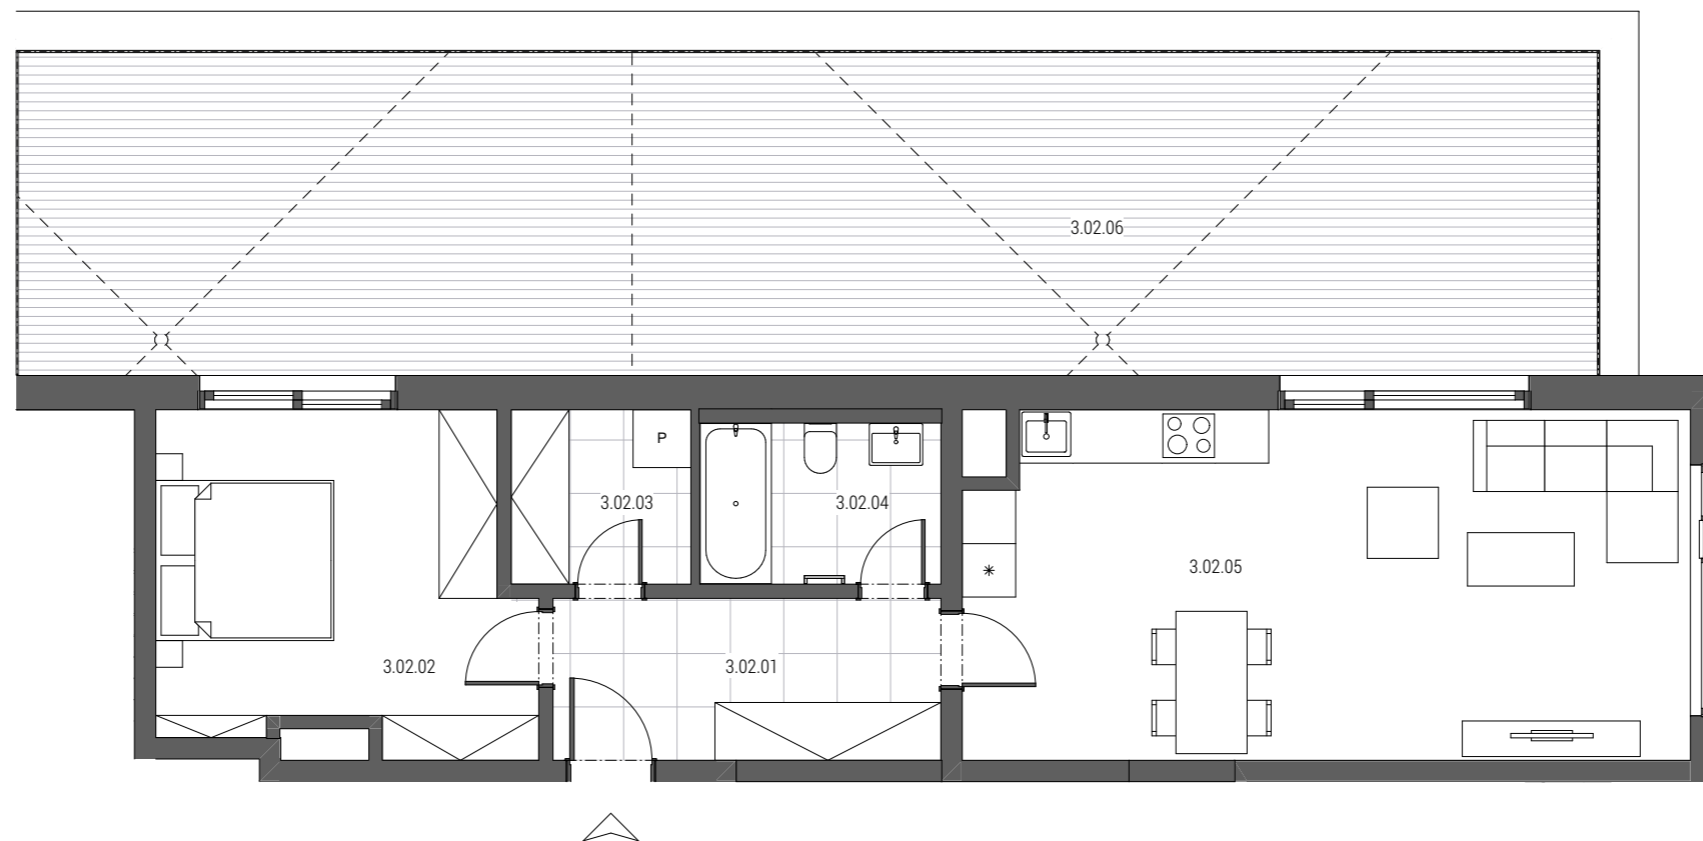


Číslo bytu   Apartment no.	3.02
Dispozice   Type	2+kk
Podlahová plocha   Apt. area [m <sup>2</sup> ]	67,65
Podlaží   Floor	3.NP

NO.	MÍSTNOST ROOM	m <sup>2</sup>
3.02.01	ZÁDVEŘÍ HALL	7,94
3.02.02	LOŽNICE BEDROOM	14,99
3.02.03	KOMORA STORAGE	3,96
3.02.04	KOUPELNA BATHROOM	4,91
3.02.05	OBYTNÝ PROSTOR LIVING ROOM	31,67
3.02.06	TERASA TERRACE	64,68




## Lokalita | Location

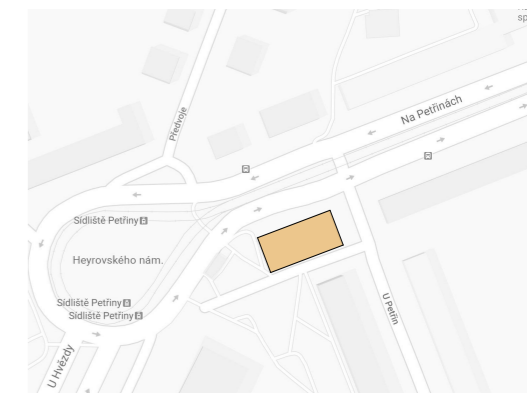

## Plán podlaží | Floor plan

3.NP

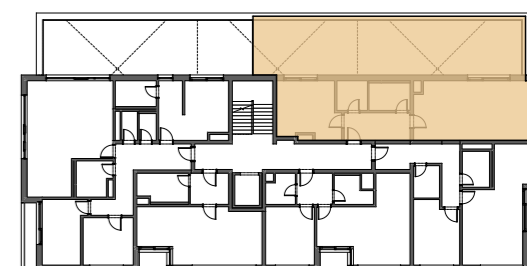

## Fasádní pohled | Facade view



Na Petřinách

## Fasádní pohled | Facade view



U Petřin

### Upozornění:

Podlahová plocha spočítána dle zákona ve smyslu § 2 a §3 nařízení vlády č. 366/2013 Sb., ve znění ke dni 25.6.2020 - byt je ohraničen vnitřními povrchy obvodových stěn. Plochy jednotlivých místností jsou pouze orientační, změna je vyhrazena. Vyobrazené zařízení v plánech bytů (nábytek, kuchyňská linka, elektrické spotřebiče, atd.) nejsou součástí standardu.

### Měřítko | Scale

