


# 1.PP - Půdorys

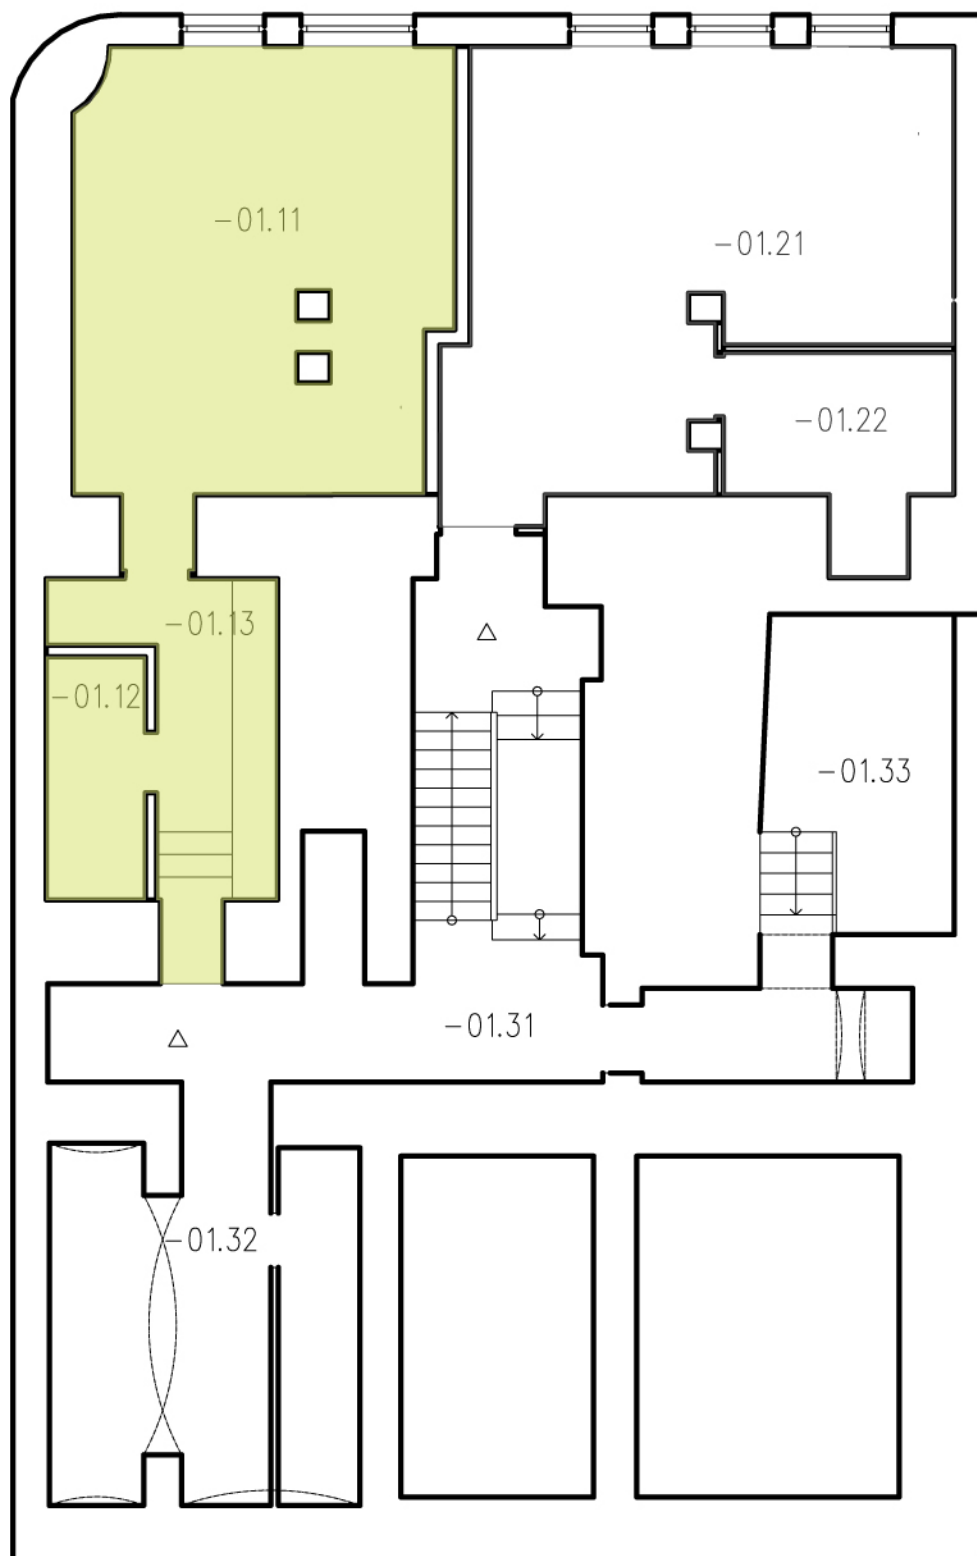

## LEGENDA MÍSTNOSTÍ

Č.M.	NÁZEV MÍSTNOSTI	PLOCHA [m <sup>2</sup> ]
	ATELIÉR Č. -1.1	
-01.11	Pokoj+KK	29.48
-01.12	Koupelna	4.34
-01.13	Předsíň	5.54
	PLOCHA CELKEM:	39.36
	ATELIÉR Č. -1.2	
-01.21	Pokoj+KK	32.75
-01.22	Koupelna	6.89
	PLOCHA CELKEM:	39.64
	SPOLEČNÉ PROSTORY	
-01.31	Chodba	24.70
-01.32	Kočárkarna	19.49
-01.33	Kotelna+technologie	15.85
	PLOCHA CELKEM:	60.04