


Byt č.11, 2+KK

Měřítko 1:100

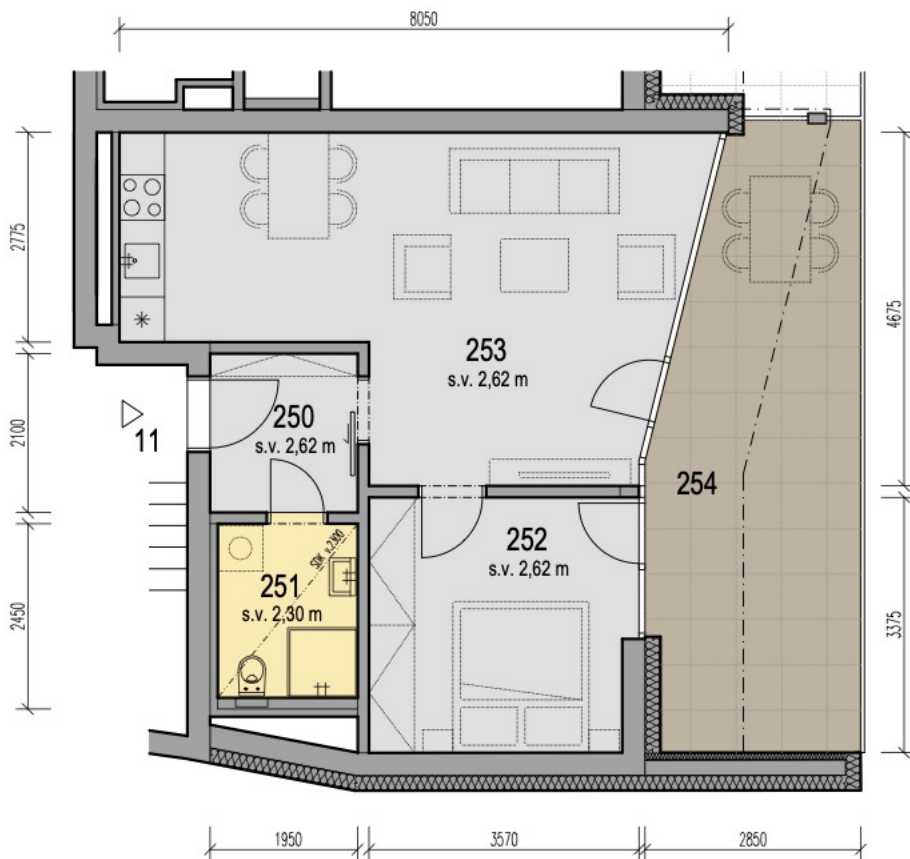

2.NP

Byt č.11 / 48,8 m²

Číslo	Místnost	m ²
250	Předsíň	4,1
251	Koupelna + WC	4,4
252	Ložnice	12,0
253	Obývací pokoj s kuchyňským koutem	28,3

Užitná plocha 48,8

Podlahová plocha 50,7

254 Terasa 20,9



Laminátová podlaha



Keramická dlažba



Keramická dlažba na terčích