


Byt č.1, 1+KK

Měřítko 1:100

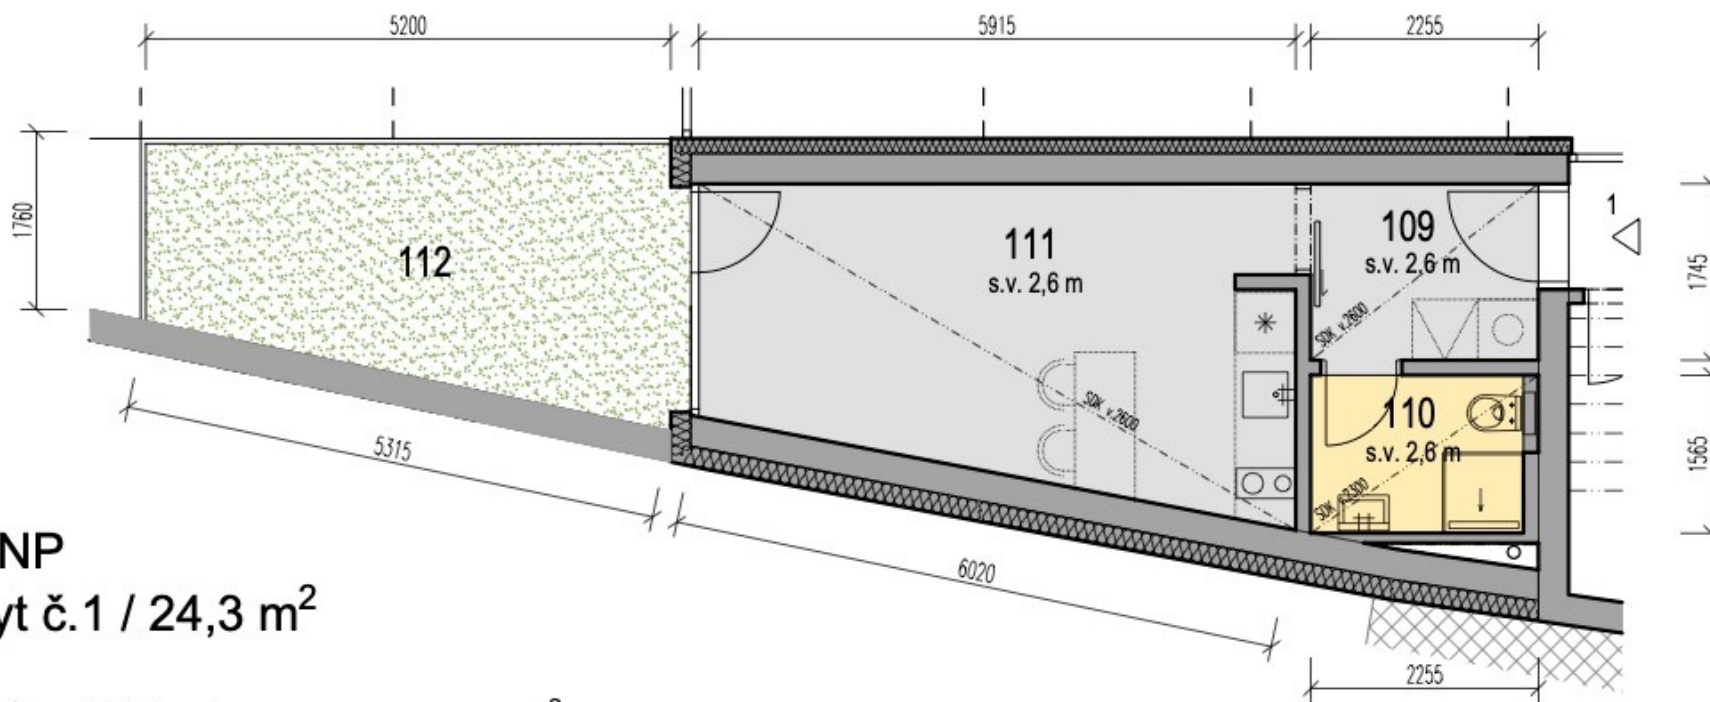

1.NP


Byt č.1 / 24,3 m²

Číslo	Místnost	m ²
109	Předsíň	4,0
110	Koupelna + WC	3,3
111	Obývací pokoj s kuchyňským koutem	17,0

Užitná plocha 24,3

Podlahová plocha 25,3

112 Dvorek 12,4

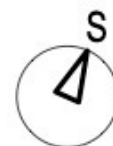

Laminátová podlaha



Keramická dlažba



Zatrávnění